


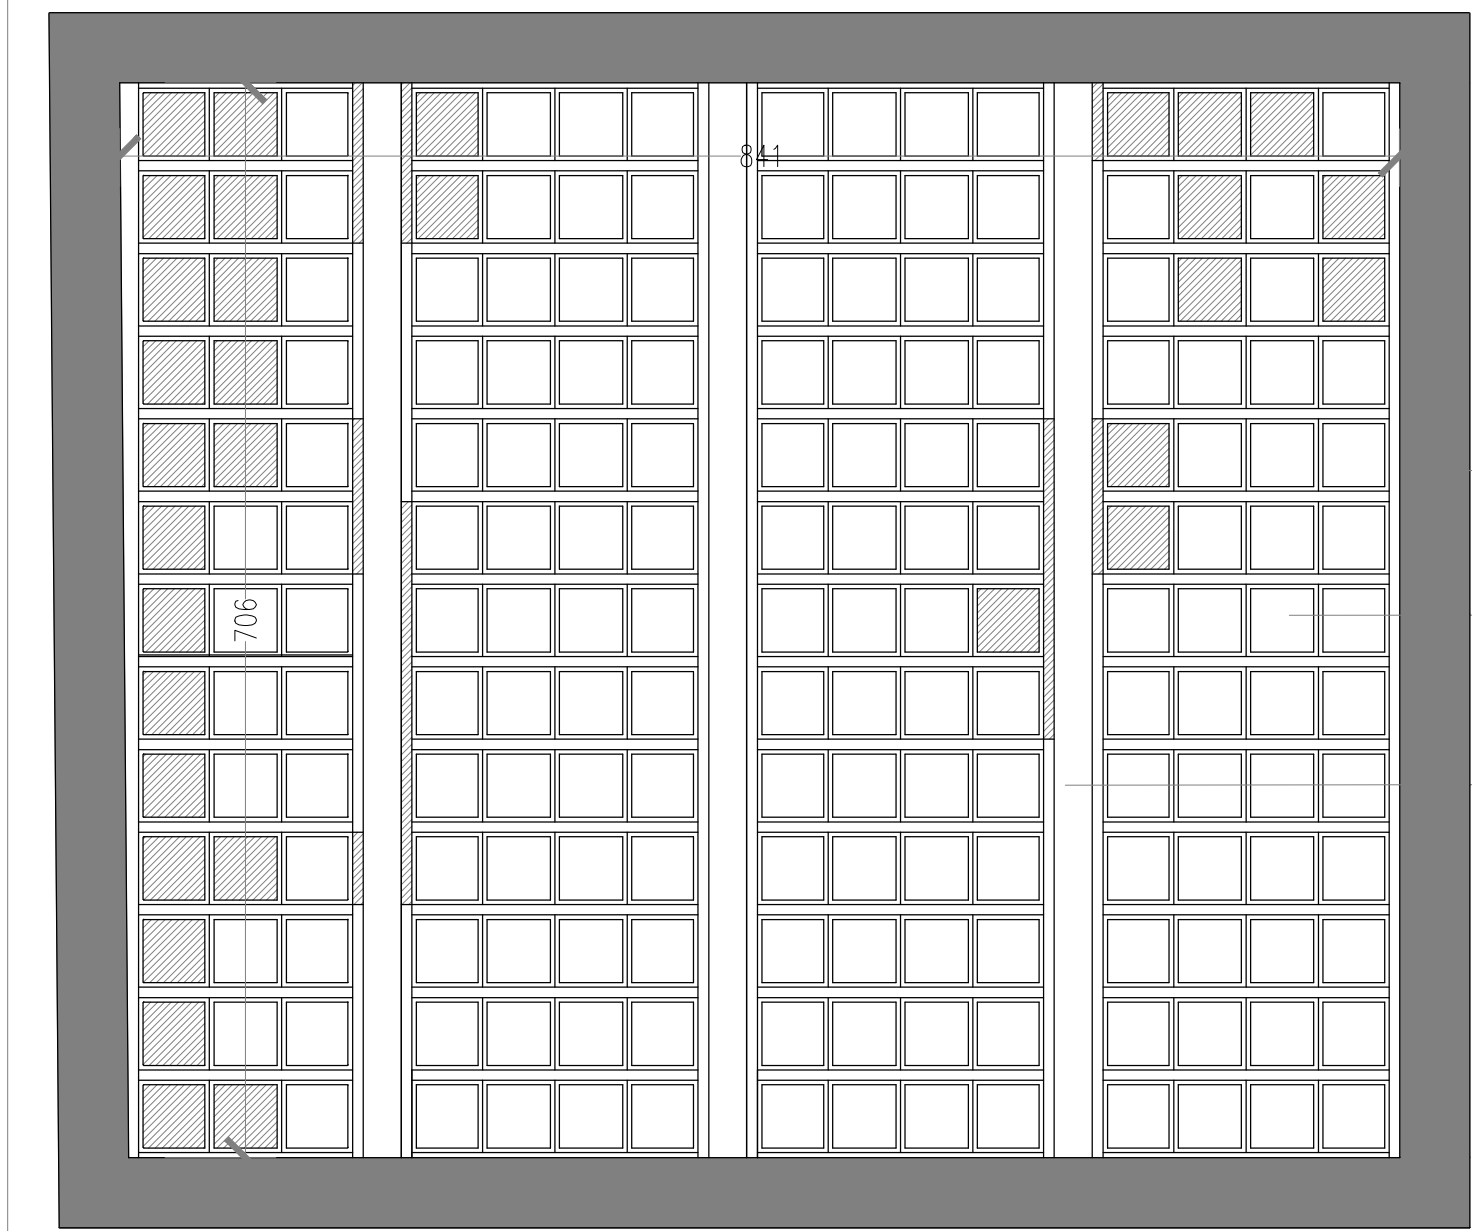


muro perimetrale

soffitto a cassettoni decorati
oggetto di restauro

travi

parti mancanti


1- SALA DEGLI AFFRESCHI

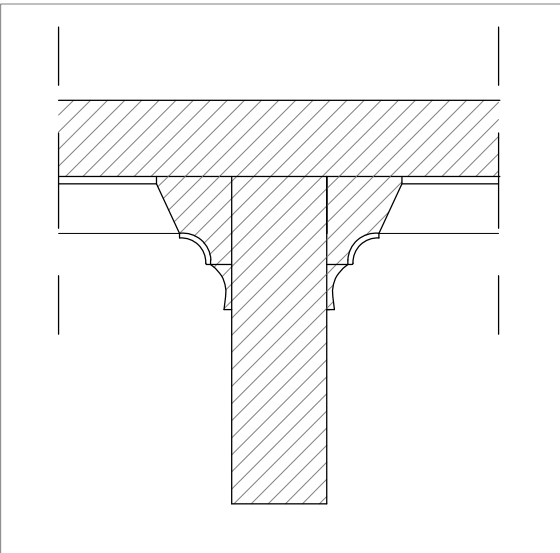

Dettaglio sezione soffitto
a cassettoni sala degli affreschi


Pianta soffitto

LEGENDA IMPIANTO ELETTRICO	
Simbolo	Descrizione
	Interruttore unipolare
	Deviatore unipolare
	Pulsante unipolare con targa portanome
	Pres a 2P+T 10/16 A
	Pres a T 10/16 A comandata
	Pres a 2Pcomandata+T 10/16 A tipo schuco
	Pres a 2P+T 10/16 A tipo schuco
	Pres a telefonica
	Pres a vuota per rete
	wifi
	Termostato ambiente elettronico
	Punto luce a parete h 200/240
	Quadro elettrico (simbolo generale)
	Citofono
	Luce di emergenza
	Campanella allarme
	Impianto a vista da h30cm in pvc compresi stacchi e tratte verticali
	Impianto a vista da h30cm in rame compresi stacchi e tratte verticali

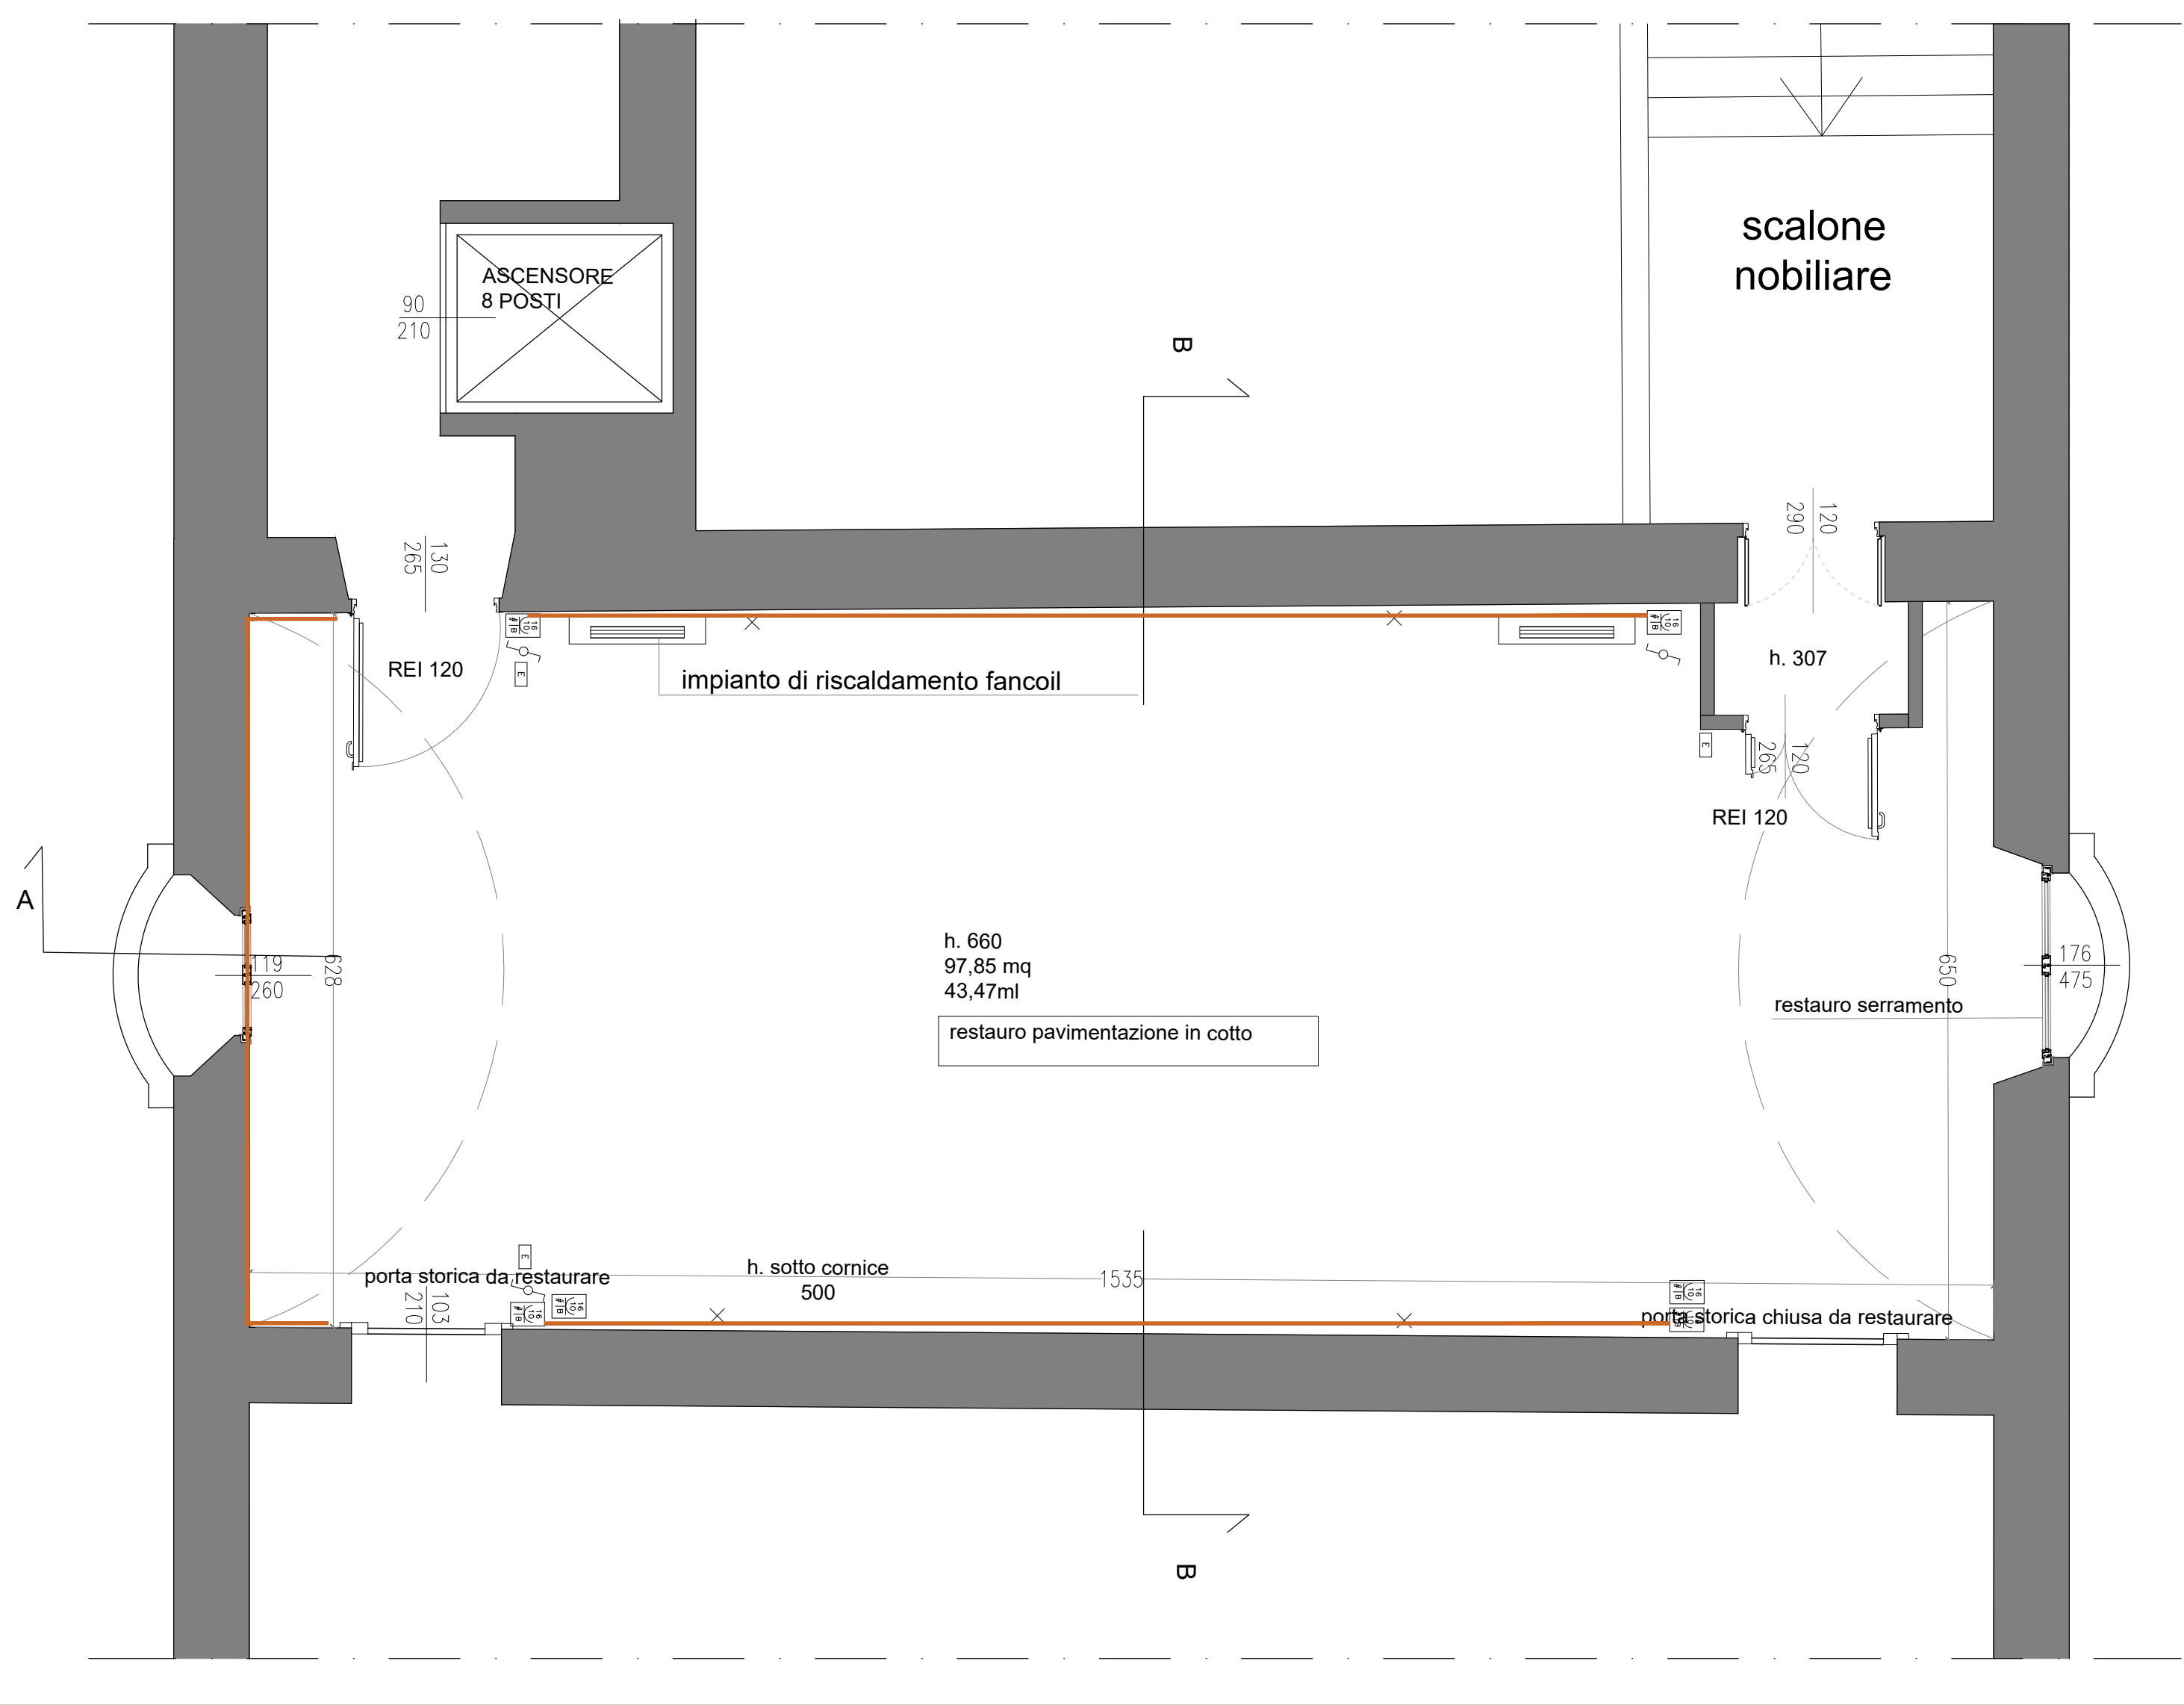


2-SALONE DEI DUE BALCONI

Pianta

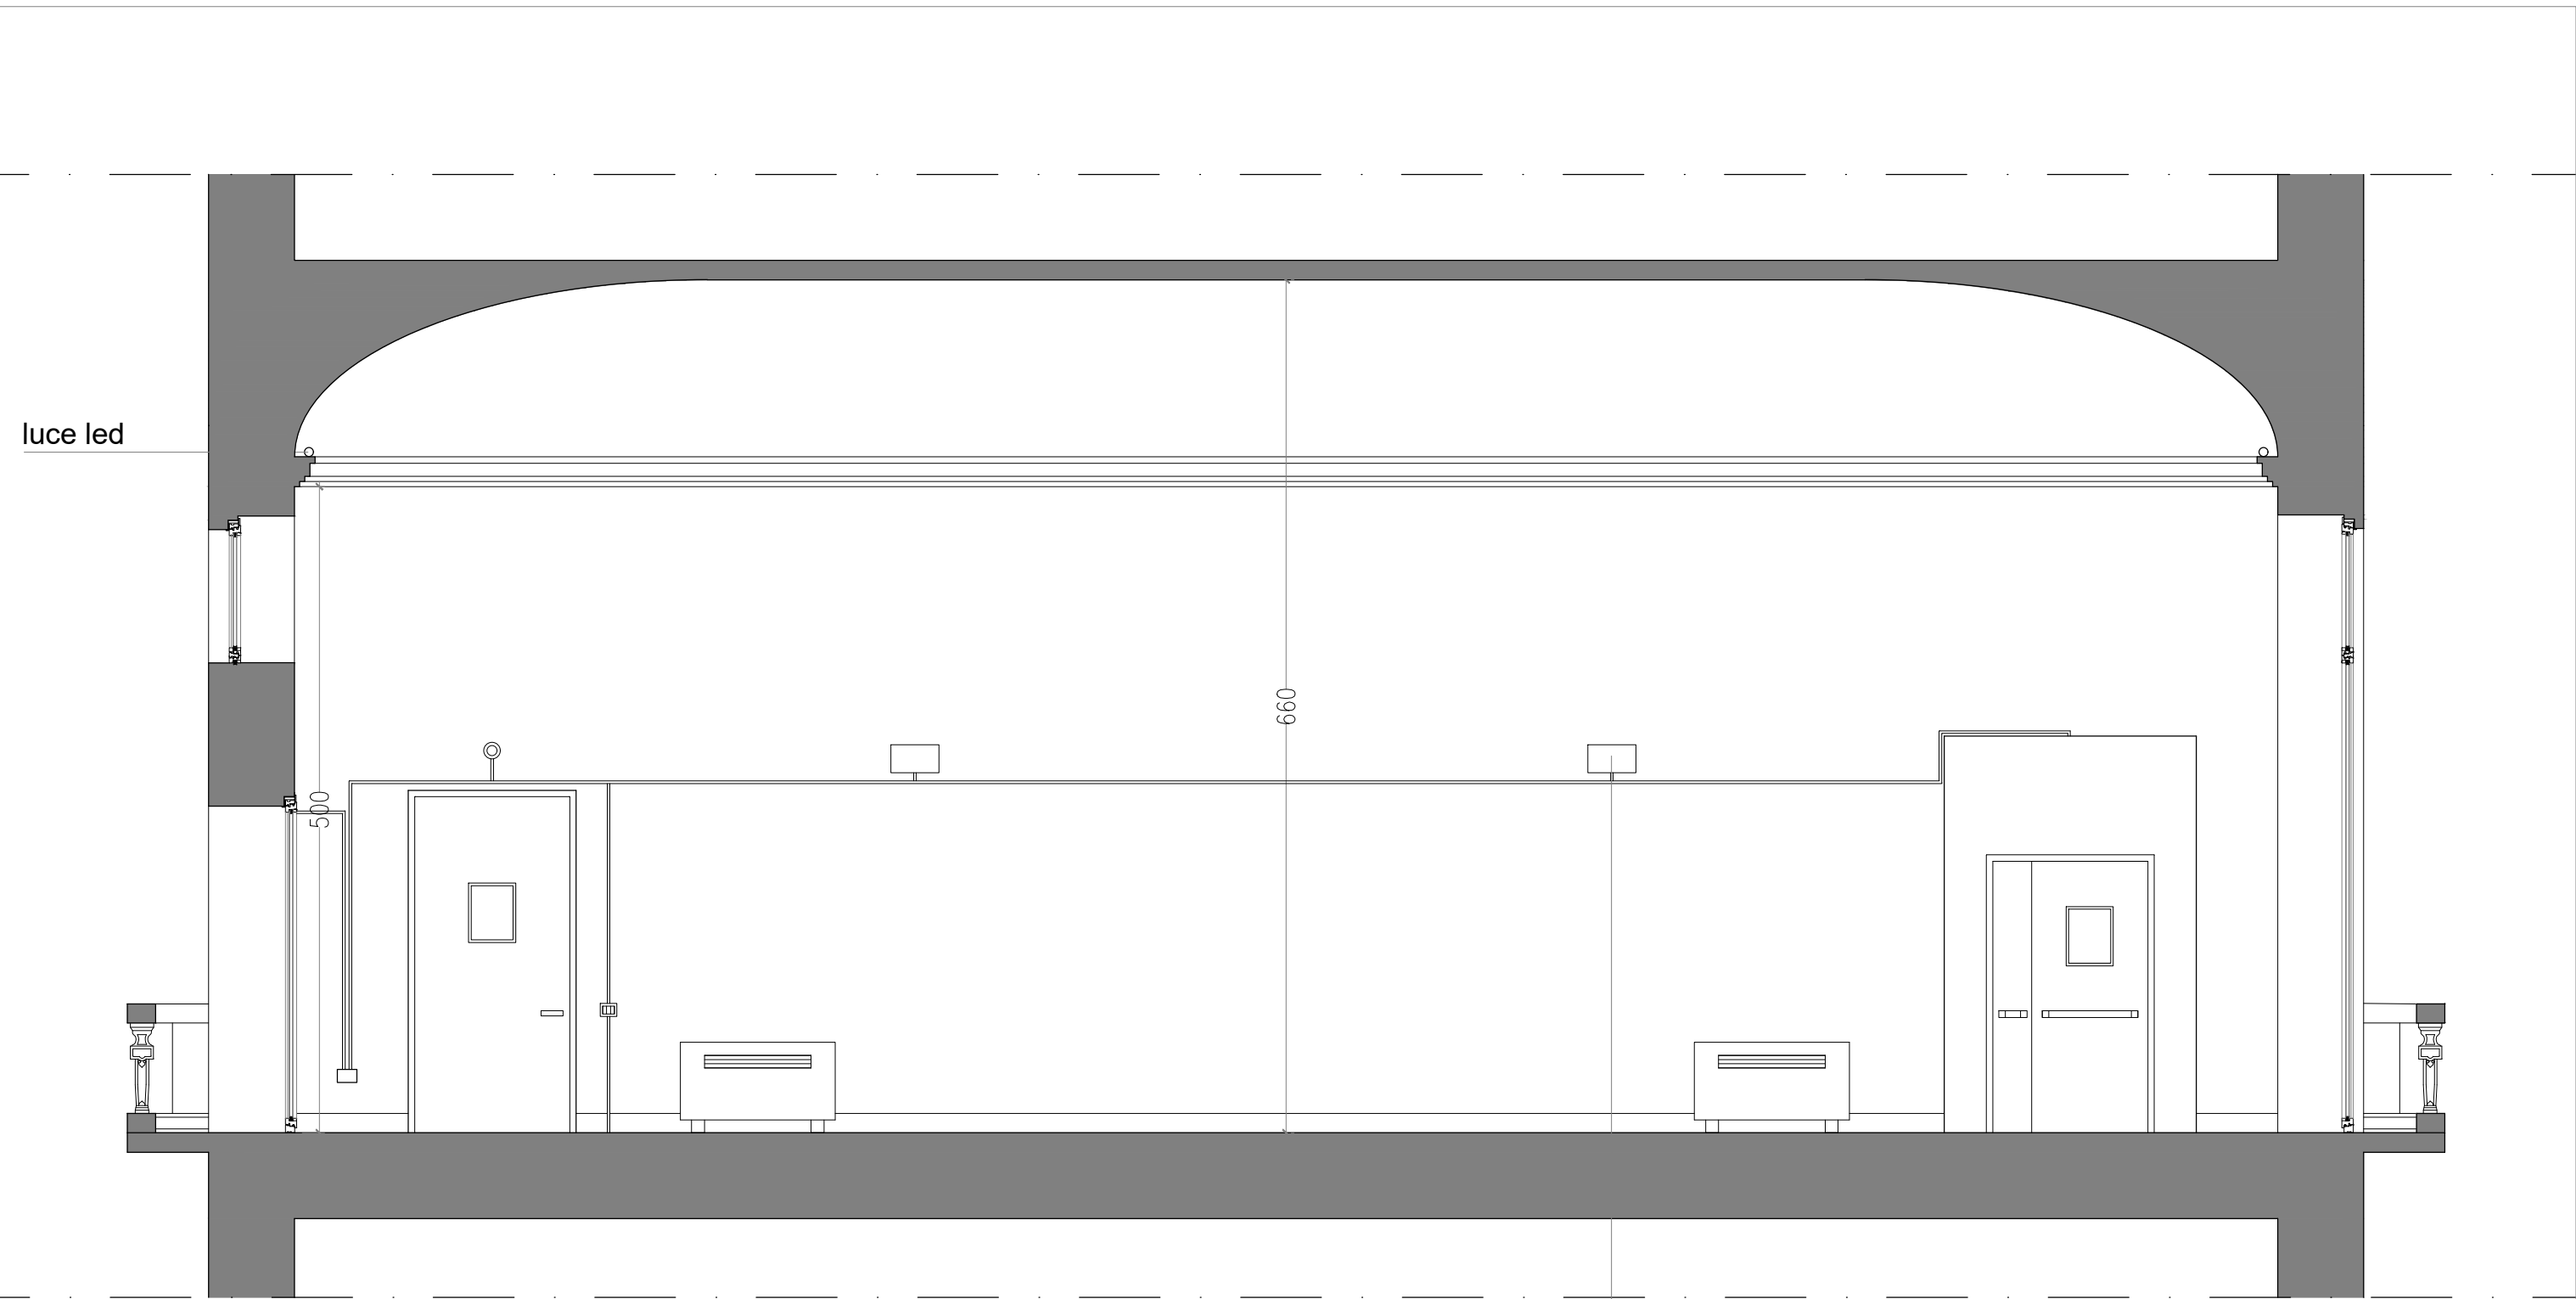

Sezione A-A

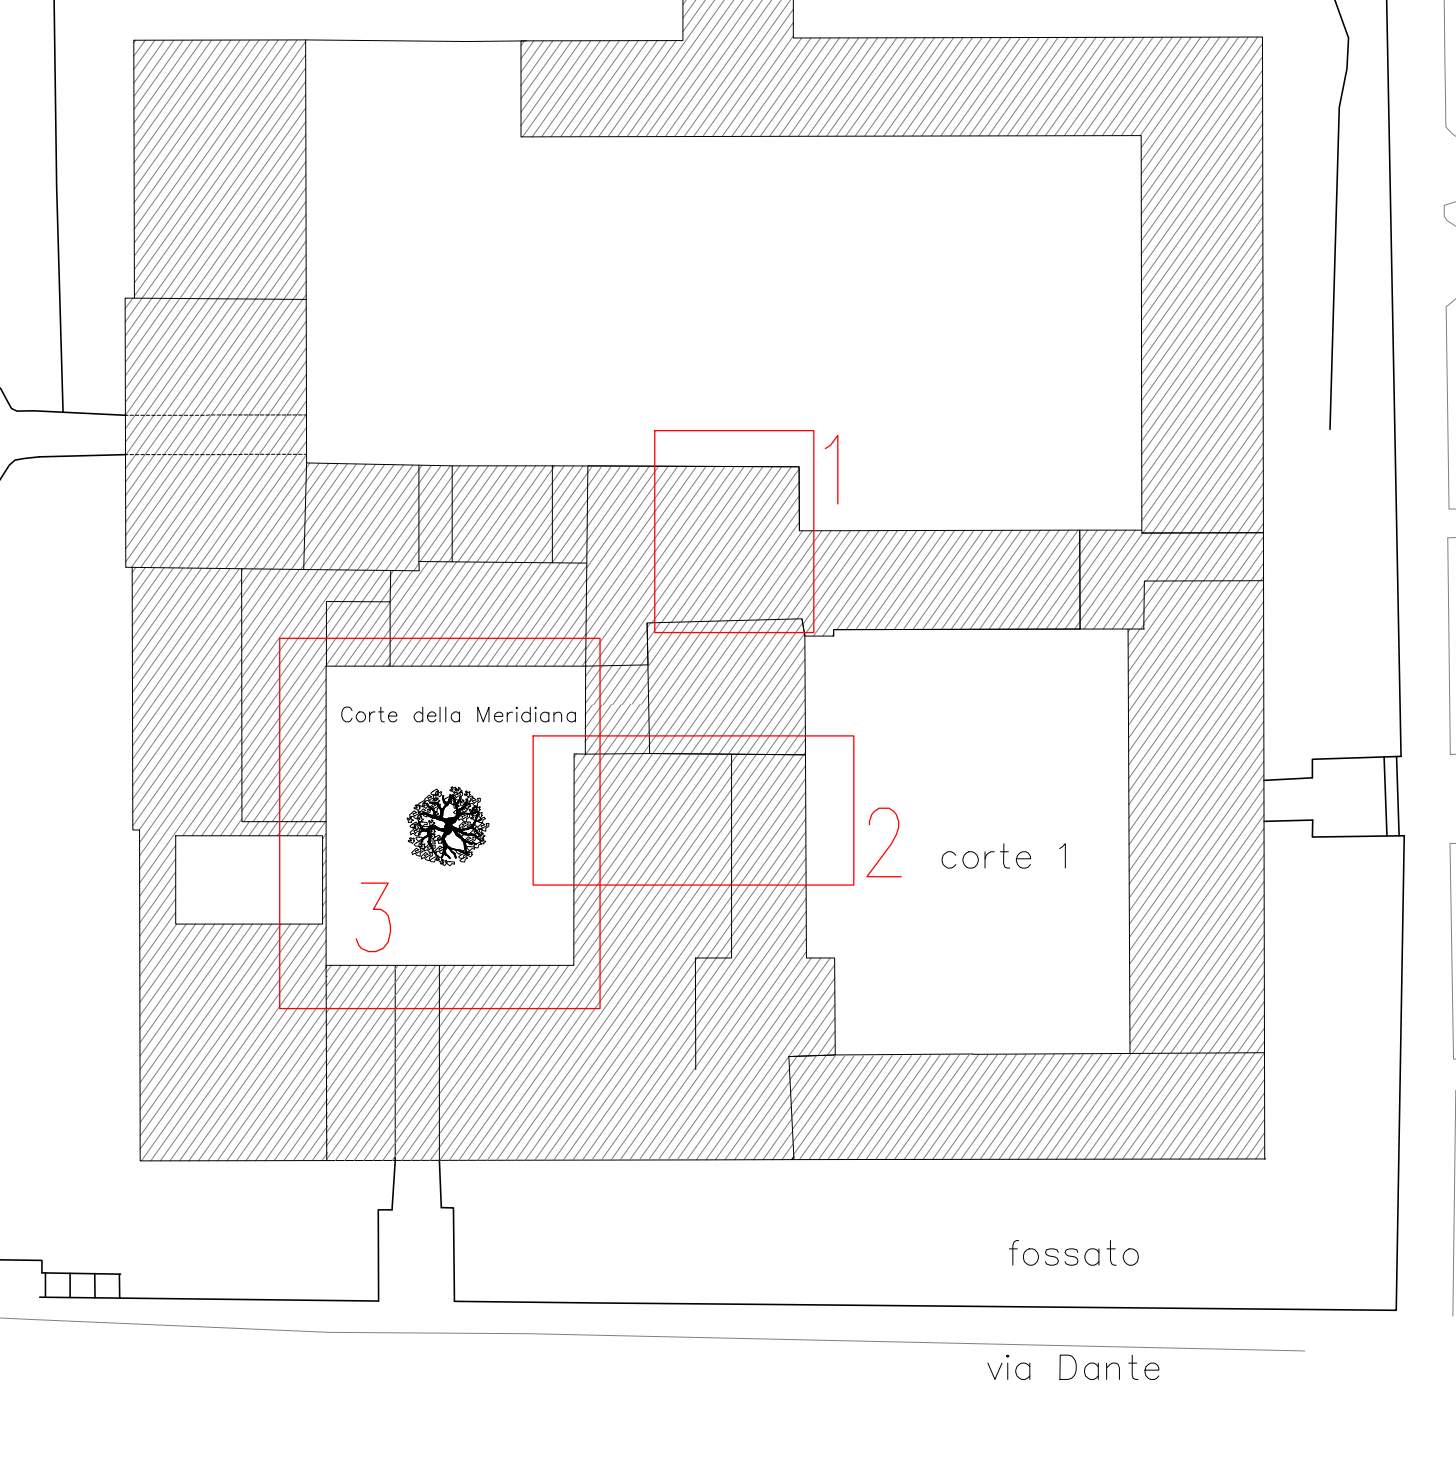

Planimetria generale

progetto

Restauro soffitto a cassettoni del salone degli affreschi, opere di restauro e finitura del salone dei due balconi e sale Cristina da Belgioioso, riqualificazione pavimentazione corte della meridiana del castello di Belgioioso

progetto architettonico

Vincenzo Bertoletti architetto
Via San Giovanni in Borgo 10 - Pavia - 27100
Tel. / Fax +39.0382.23248



soggetto attuatore

Comune di Belgioioso



fase

PROGETTO DEFINITIVO ESECUTIVO

aggiornamenti / revisioni

00 15 - 12 - 2024 Prima emissione

01

scala

1:1000 1:50

descrizione

SOFFITTO SALA DEGLI
AFFRESCHI
SALONE DEI DUE BALCONI

tav. n.

001