

Agenzia del Territorio
CATASTO FABBRICATI
 Ufficio provinciale di
 Pavia

Dichiarazione protocollo n. PV0007379 del 18/01/2010
 Planimetria di u.i.u. in Comune di Belgioioso
 Via Giuseppe Garibaldi

civ. 64



Identificativi Catastali:
 Sezione: A
 Foglio: 6
 Particella: 2126
 Subalterno: 1

Compilata da:
 Signorelli Fabio
 Iscritto all'albo:
 Geometri
 Prov. Pavia

N. 3147

Data: 15/02/2023 - n. 171806 - Richiedente: NTZLMR71B25G388Z
 Totale schede: 3 - Foglio: 6
 Ultima planimetria in scala

Foglio n. 1
 Scala 1: 200

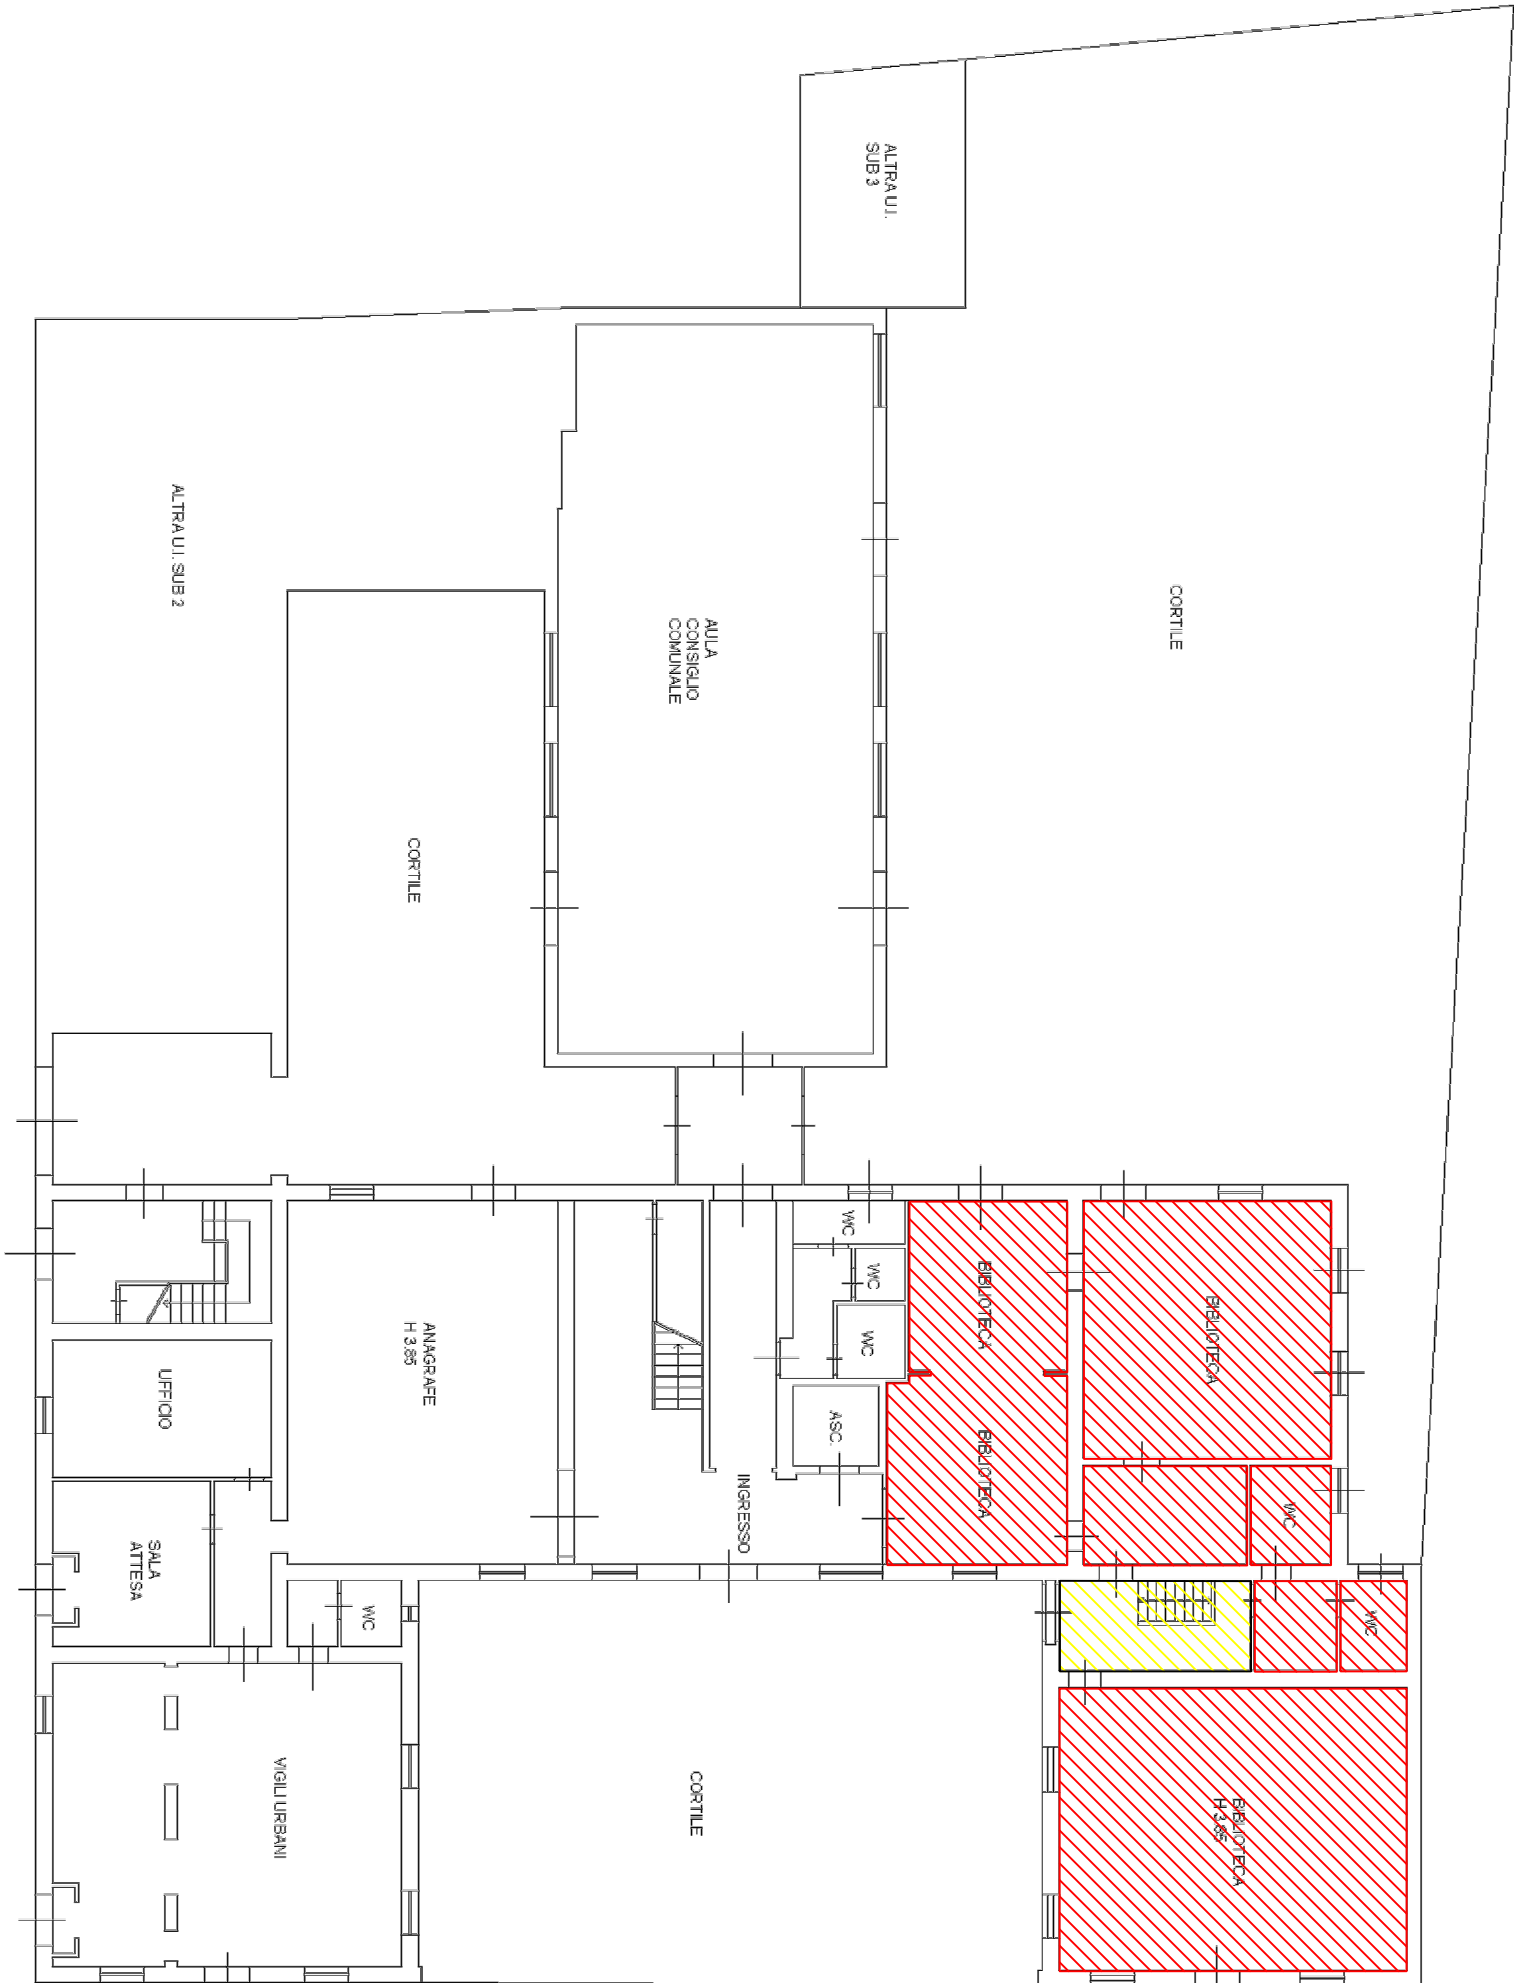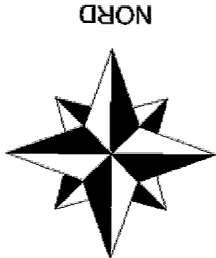

[Red hatched box] locali uso ufficio
 [Yellow hatched box] parti comuni

PIANO TERRA

[Red hatched box] parti comuni