


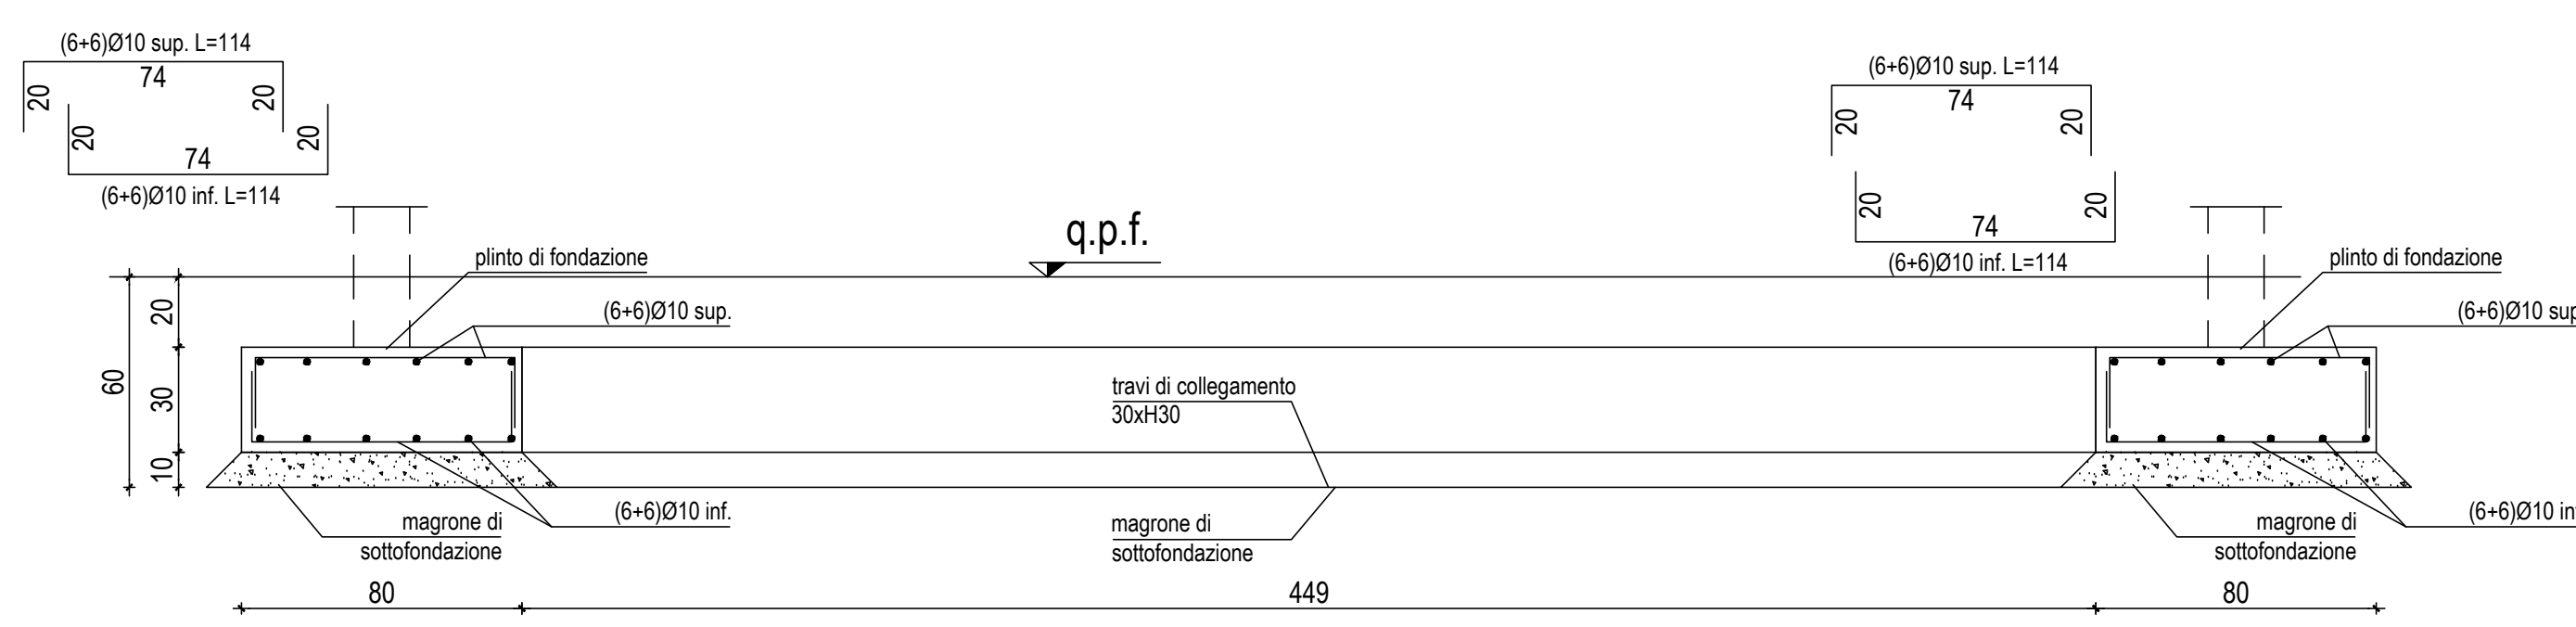
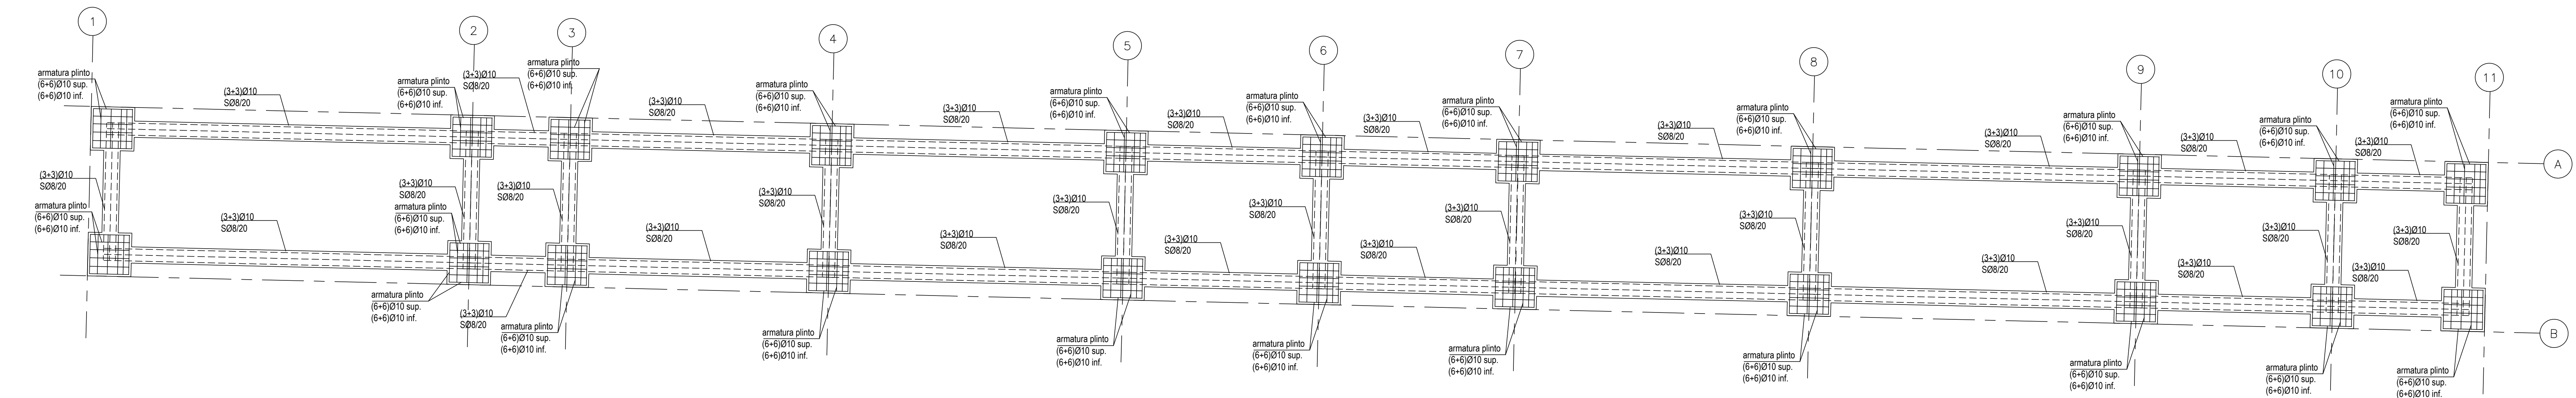
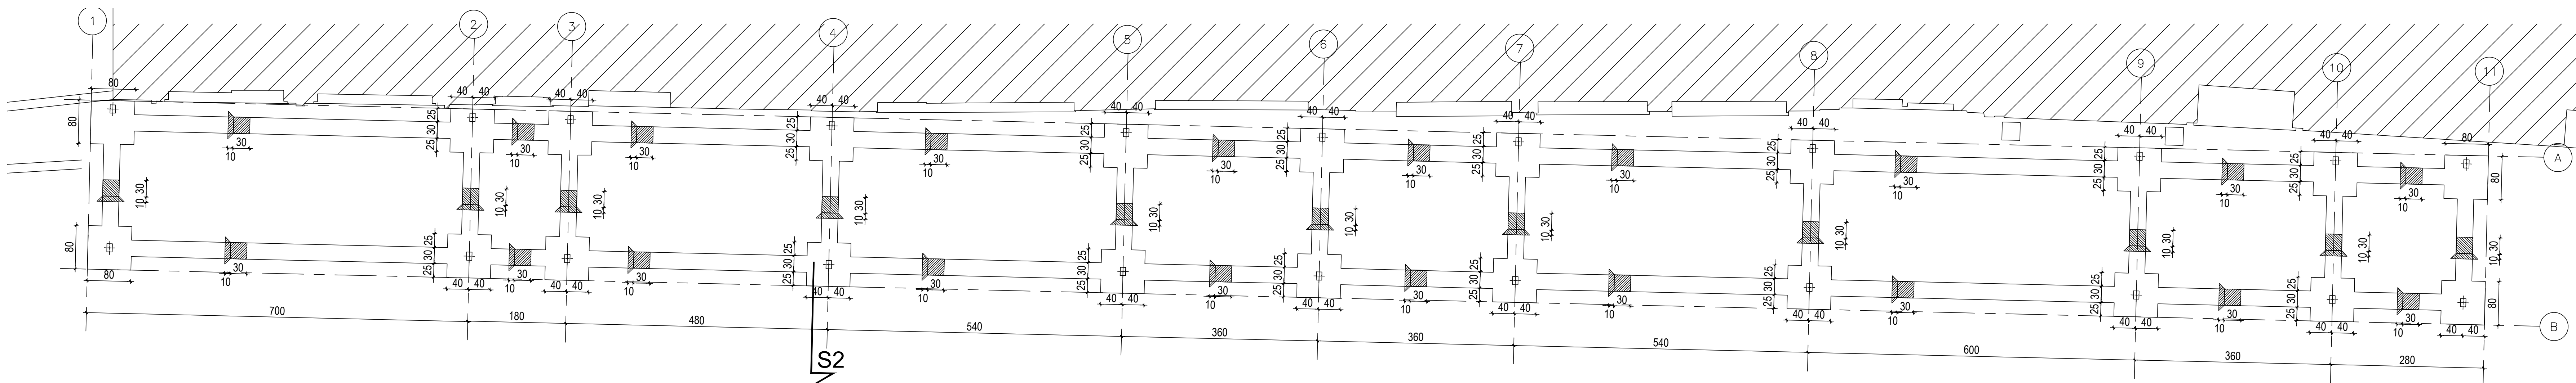
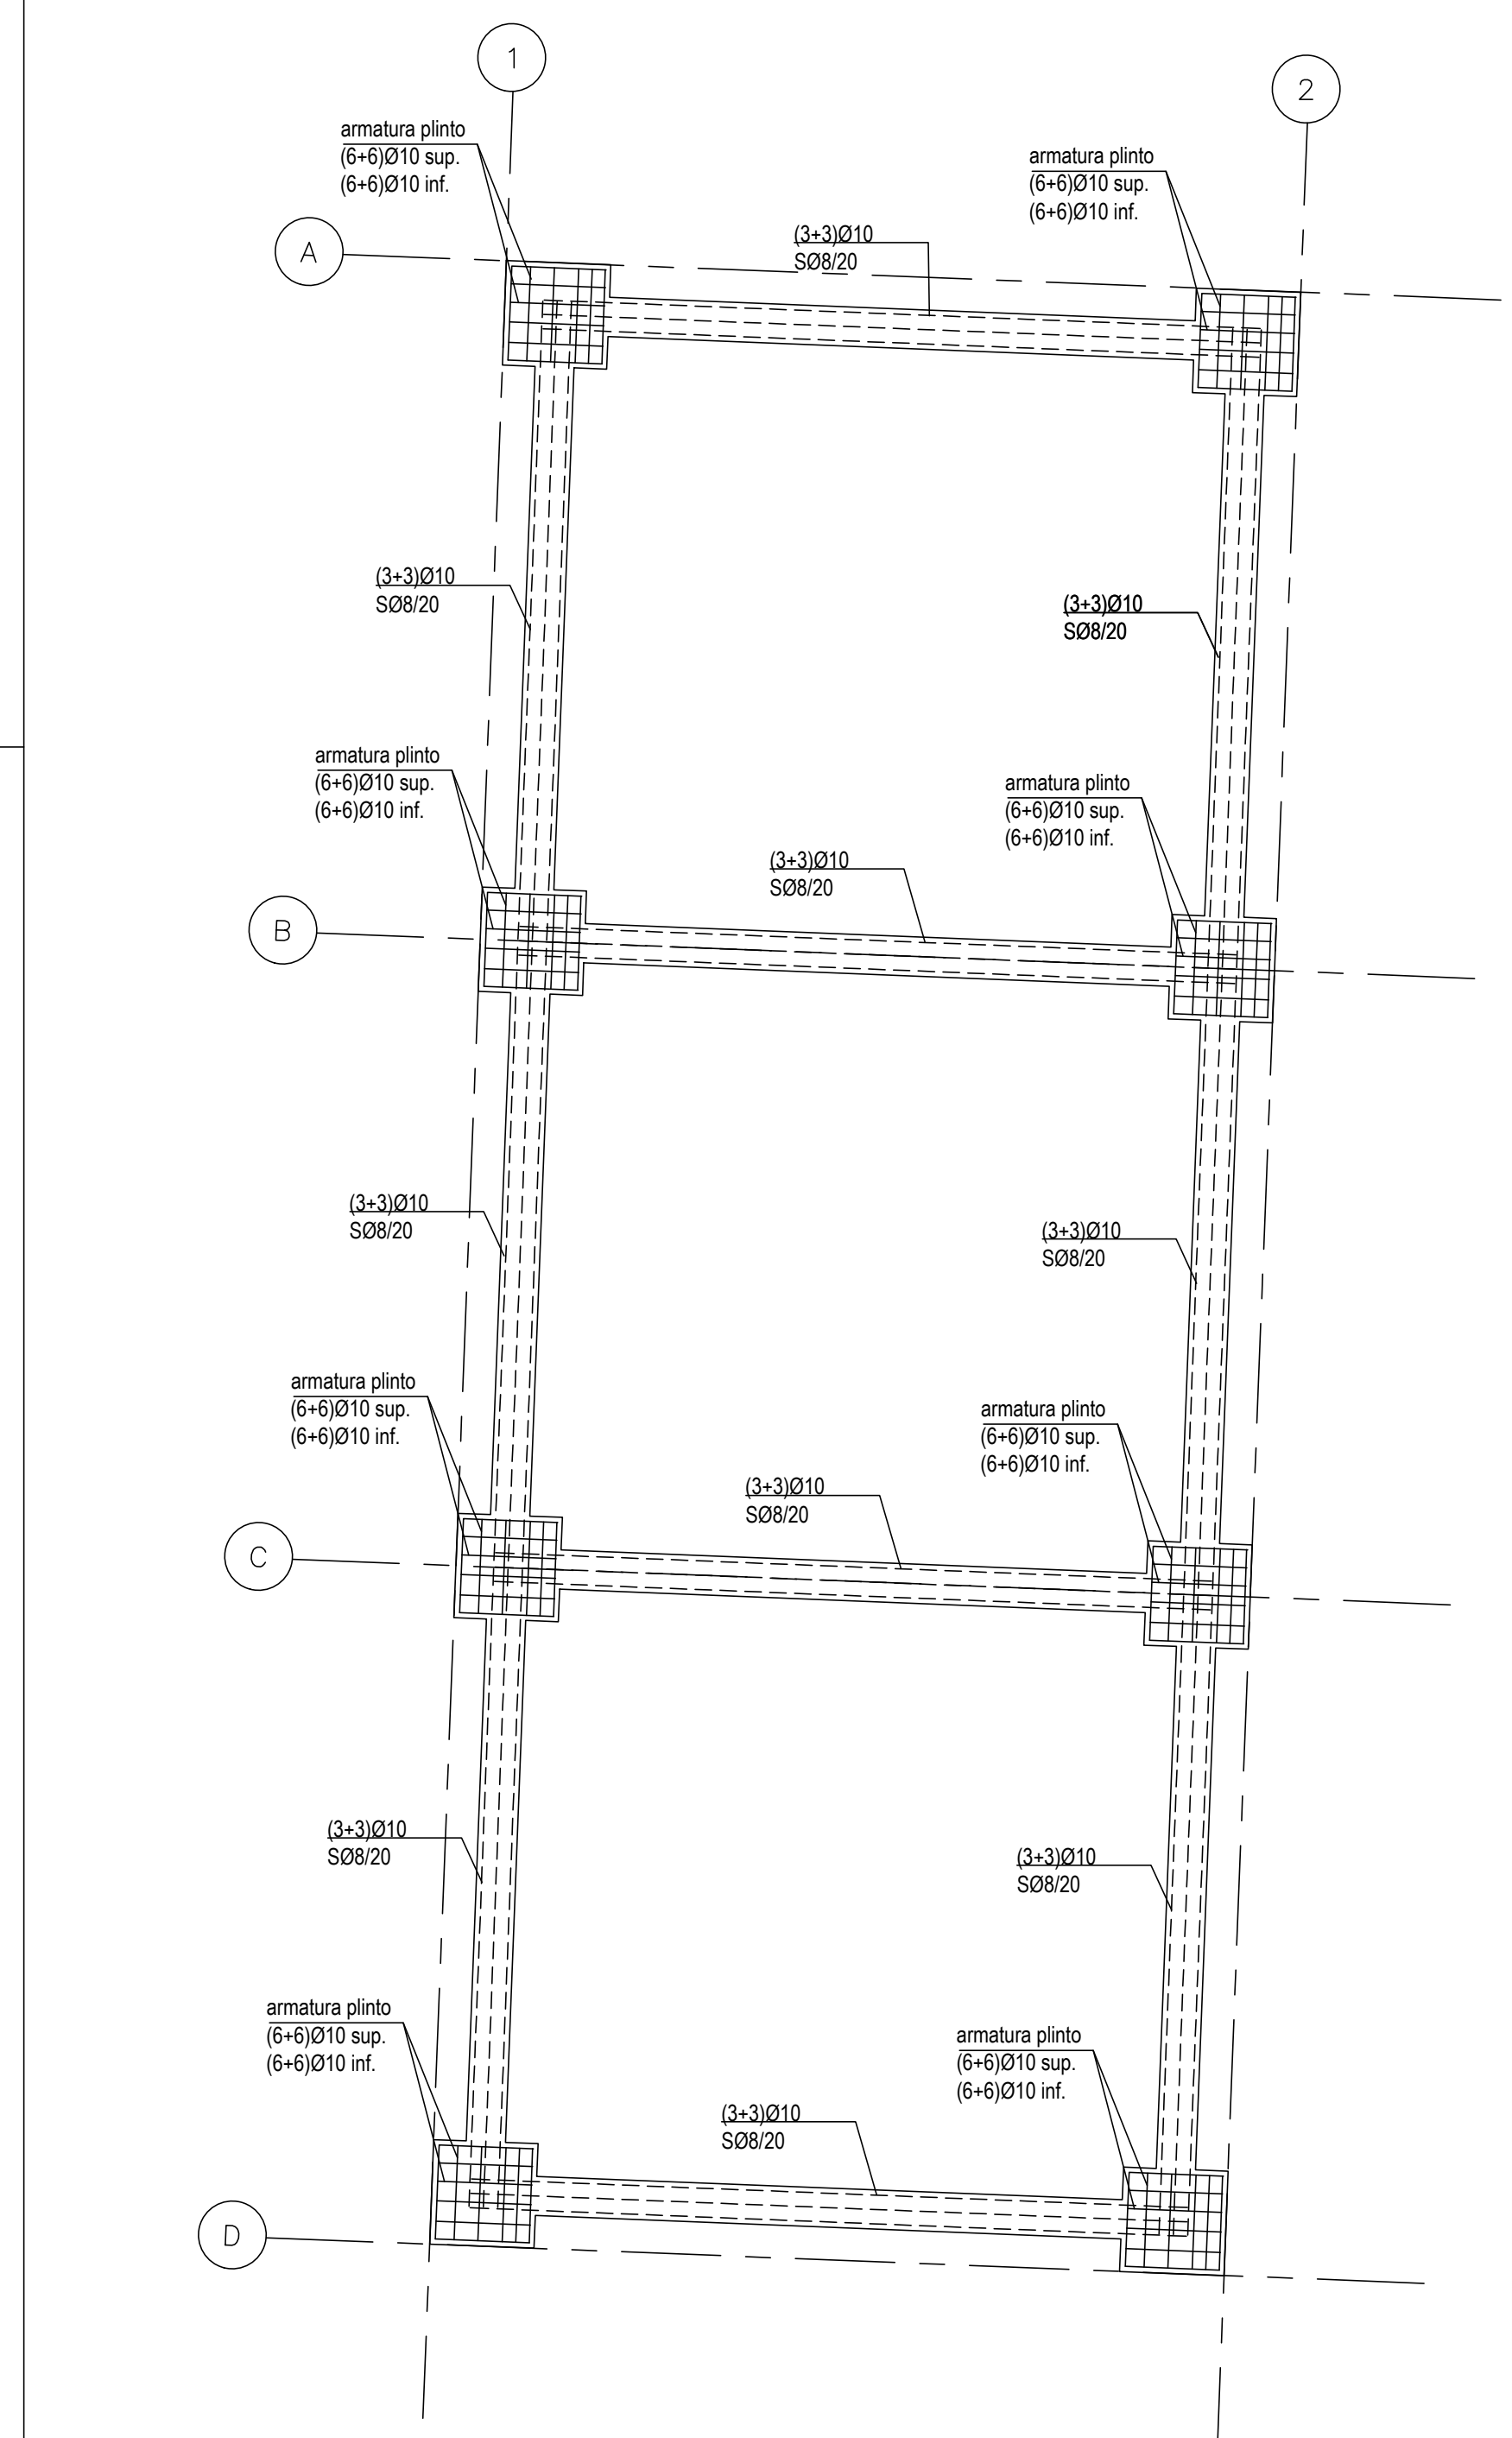


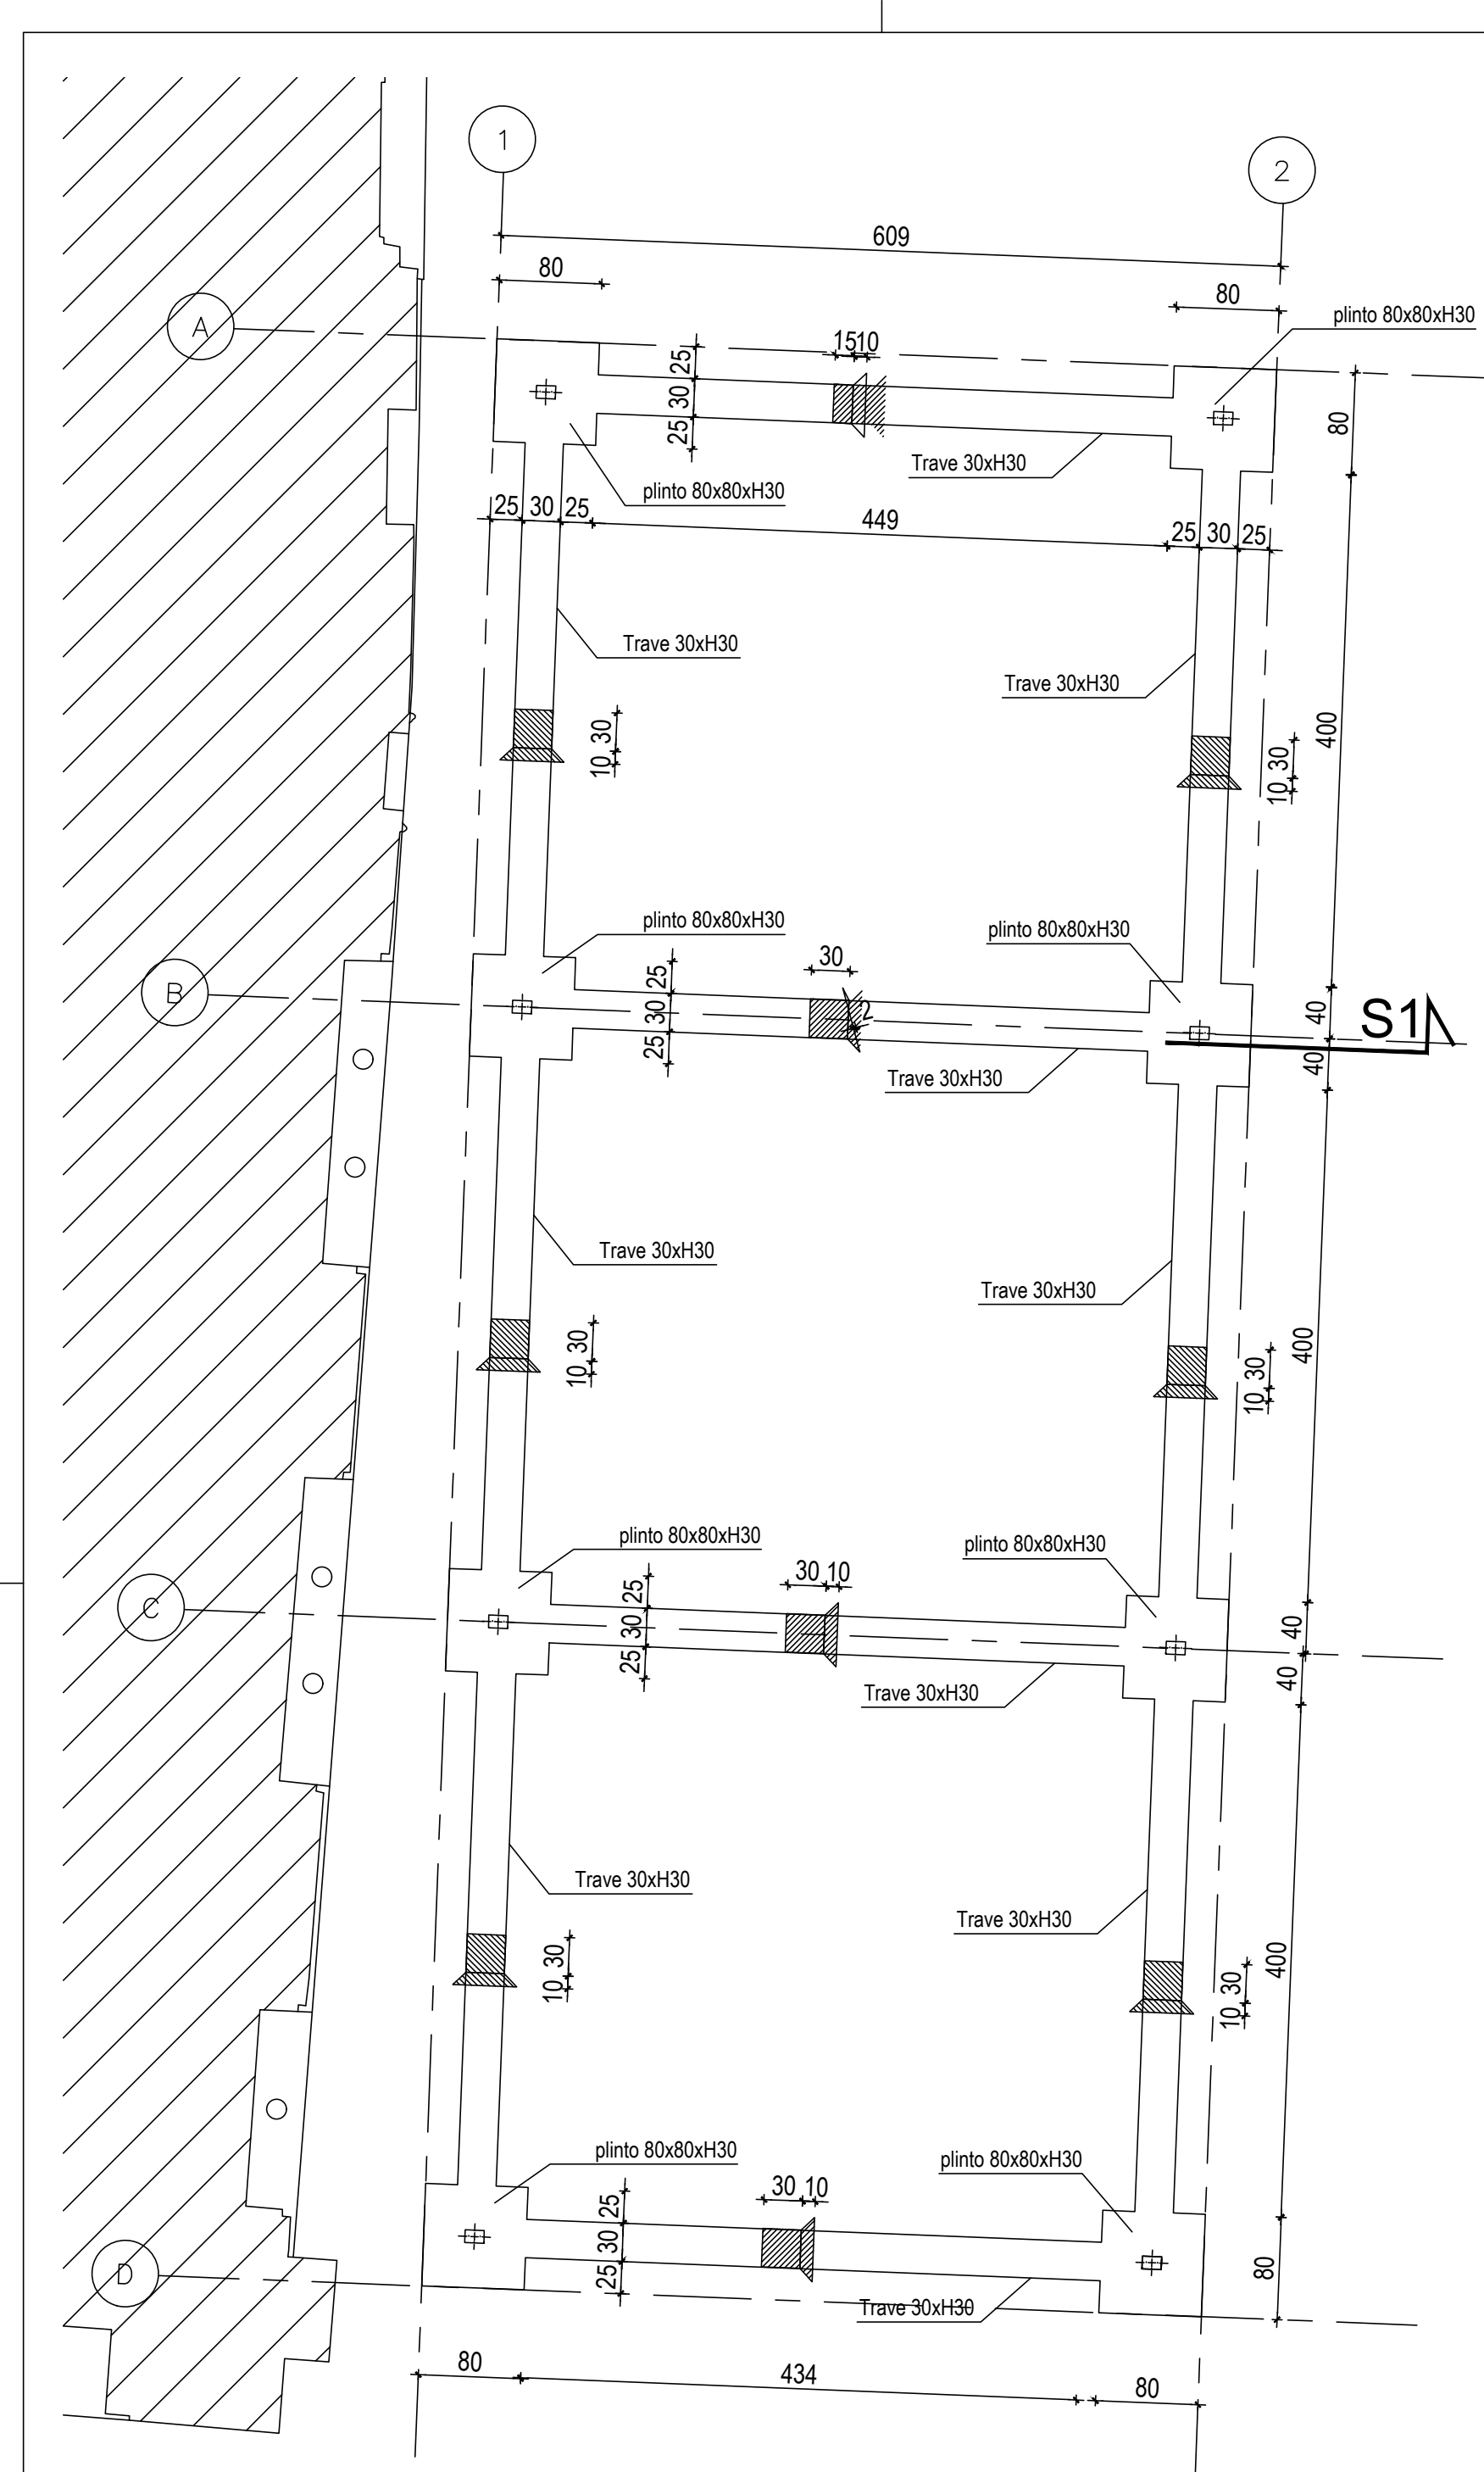

SEZIONE S1

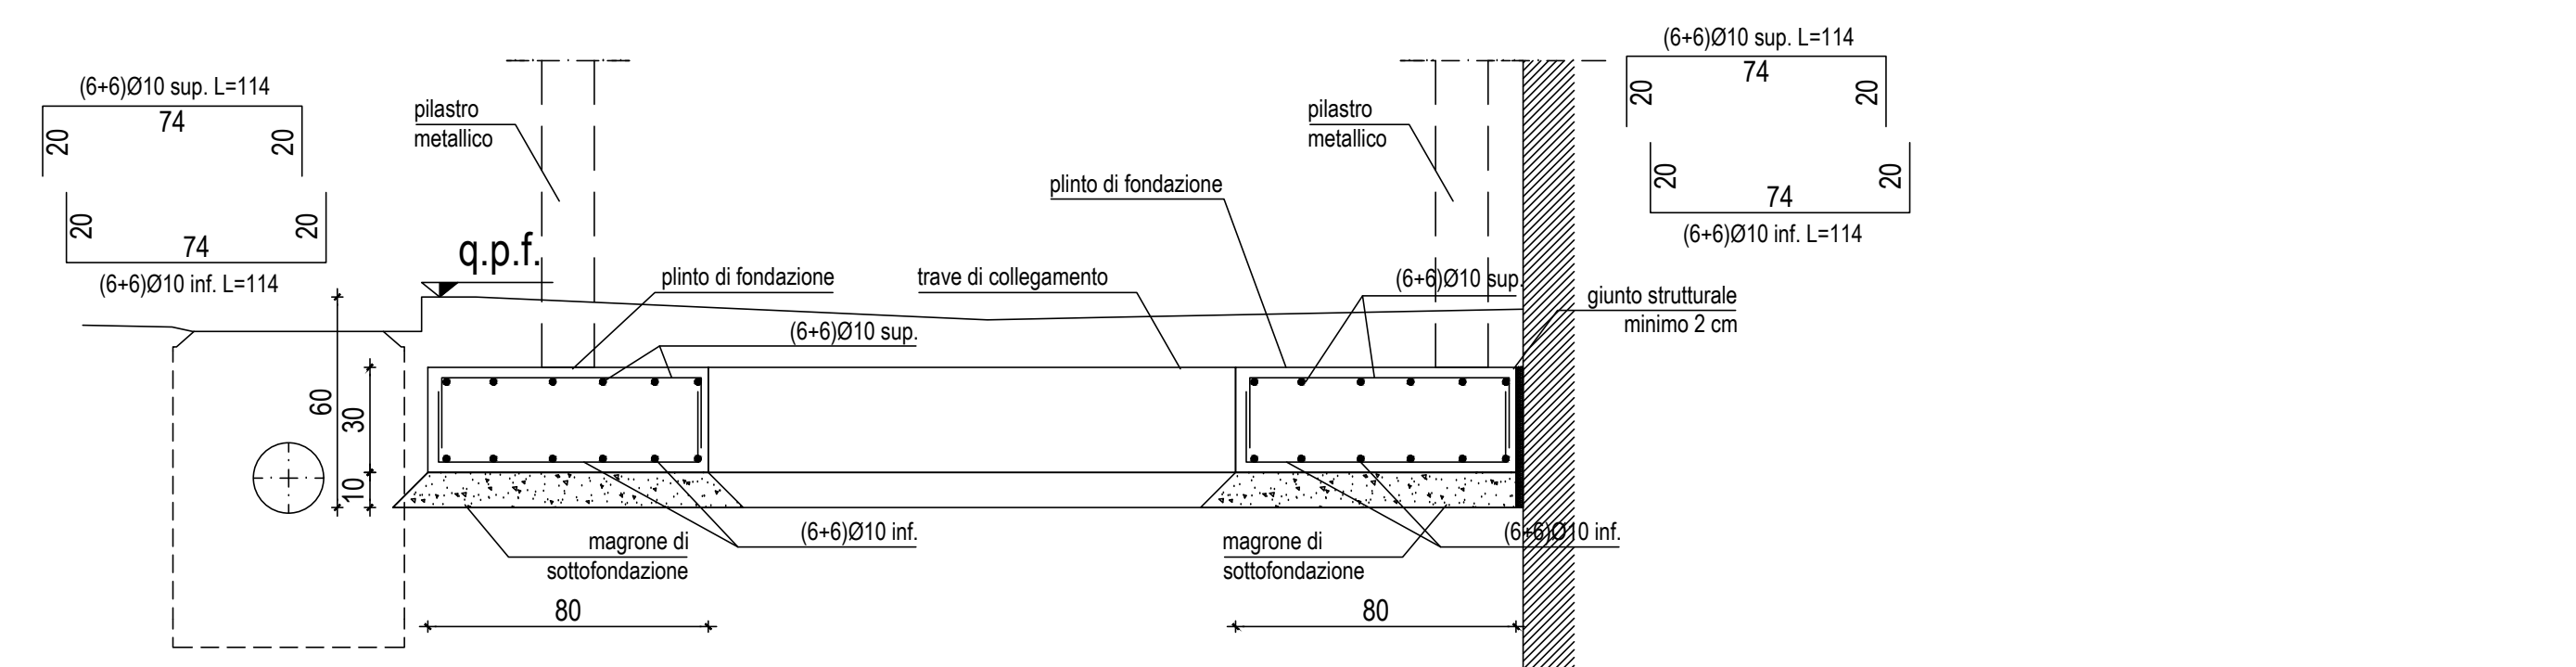

SEZIONE S2

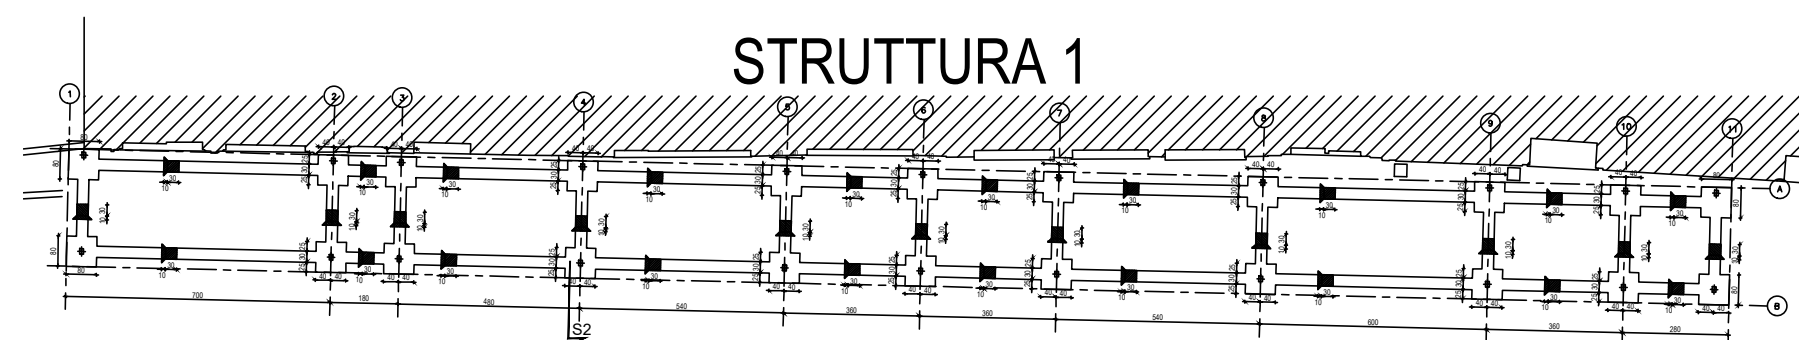

STRUTTURA 1

STRUTTURA 2

SPECIFICHE GENERALI

- n =SPESORE STRUTTURALE IN CM
- IL SIMBOLO $\blacklozenge$ INDICA LA QUOTA ESTRADOSSO DELLE STRUTTURE RISPETTO LA QUOTA 0,00 DEL PROGETTO ARCHITETTONICO (IN METRI)
- CONTROLLARE LE MISURE IN CANTIERE
- LA PRESENTE TAVOLA, ED IN PARTICOLARE LE MISURE DI TRACCIAMENTO PER DIVENTARE ESECUTIVE, VANNO CONTROLLATE ED APPROVATE DALLA D.L. GENERALE
- PER QUANTO RIGUARDA I SISTEMI DI IMPERMEABILIZZAZIONE SI FA RIFERIMENTO AL PROGETTO ARCHITETTONICO
- EFFETTUARE SEMPRE IL CONFRONTO FRA IL DISEGNO STRUTTURALE CON IL DISEGNO ARCHITETTONICO
- QUALORA VENGANO RISCOTRATE DELLE DIFFERENZE AVVERTIRE TEMPESTIVAMENTE LA DIREZIONE LAVORI.


NOTA BENE: PRIMA DELL'ESECUZIONE DEI GETTI AVVISARE LA DIREZIONE LAVORI.

CONTROLLI DI QUALITA' MATERIALI PER USO STRUTTURALE

IN CONFORMITA' AL CAPITOLO 11 DELLE NTC DM 14.01.2008
E ALLA CIRCOLARE 02.02.2009 N. 617

TOLLERANZE DIMENSIONALI

Dimensioni sezioni di calcestruzzo	Tolleranze sul copriferro
Per $L \leq 150$ mm : $\Delta L = \pm 5$ mm	Per $c < 50$ mm : $D_c = -0 / +5$ mm
Per $L = 400$ mm : $\Delta L = \pm 10$ mm	Per $c > 50$ mm : $D_c = -0 / +10$ mm
Per $L \geq 2500$ mm : $\Delta L = \pm 10$ mm	

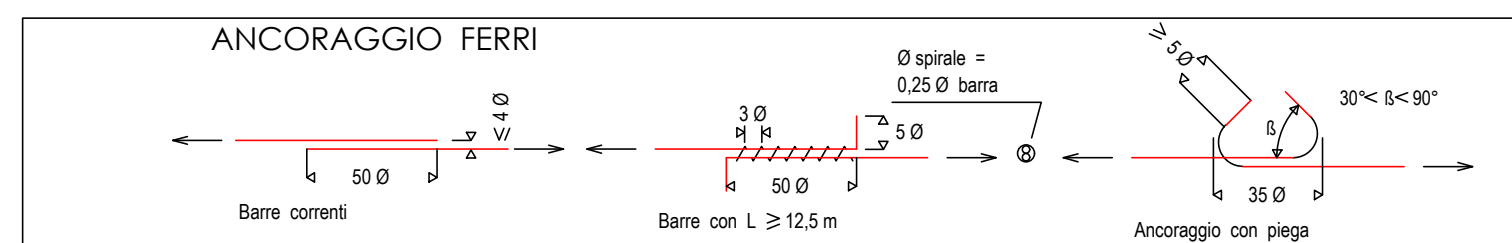

CARATTERISTICHE STRUTTURALI

PRESCRITTA MARCATURA CE DI TUTTI I MATERIALI (Reg. Europeo 305/2011)

CALCESTRUZZO	Classe di resistenza (N/mm²)	Dimensione max nominale aggregati (mm) resistenti al gelo	Rapporto a/c	Classe di esposizione ambientale	Classe di consistenza	Resistenza al fuoco	Copriferro
UNI EN 206-1 DM 17.01.18							DM 17.01.2018 UNI-EN 1992 -1-1:2005 esterne ferro
MAGRONE	C12/15	16	/	/	/	/	/
FONDAZIONI	C25/30	16	0.5	XC2	S4	/	cmin>30mm

RIPRESE DI GETTO CLS MASTER EMACO P4000

ACCIAIO PER OPERE IN C.A. Acciaio B450C (DM.17.01.18)

Piegatura minima ferri come da tab.11.8.3.10 DM.17.01.18

STUDIO BONASSOLI ARCHITETTI

ARCHITETTO GIORGIO BONASSOLI
VIA ROMA 85 - 24020 GORLE (BG)

PROGETTO: PERCORSO PEDONALE PROTETTO VIA GARIBOLDI
PROGETTO ESECUTIVO

OGGETTO: ESECUTIVO STRUTTURALE FONDAZIONE

COMMITTENTE E PROPRIETA':
COMUNE DI BELGIOIOSO (PV)

DATA:
OTTOBRE 2025

IL PROGETTISTA:
ARCH. GIORGIO BONASSOLI

SCALA:
1:50

TAV.