


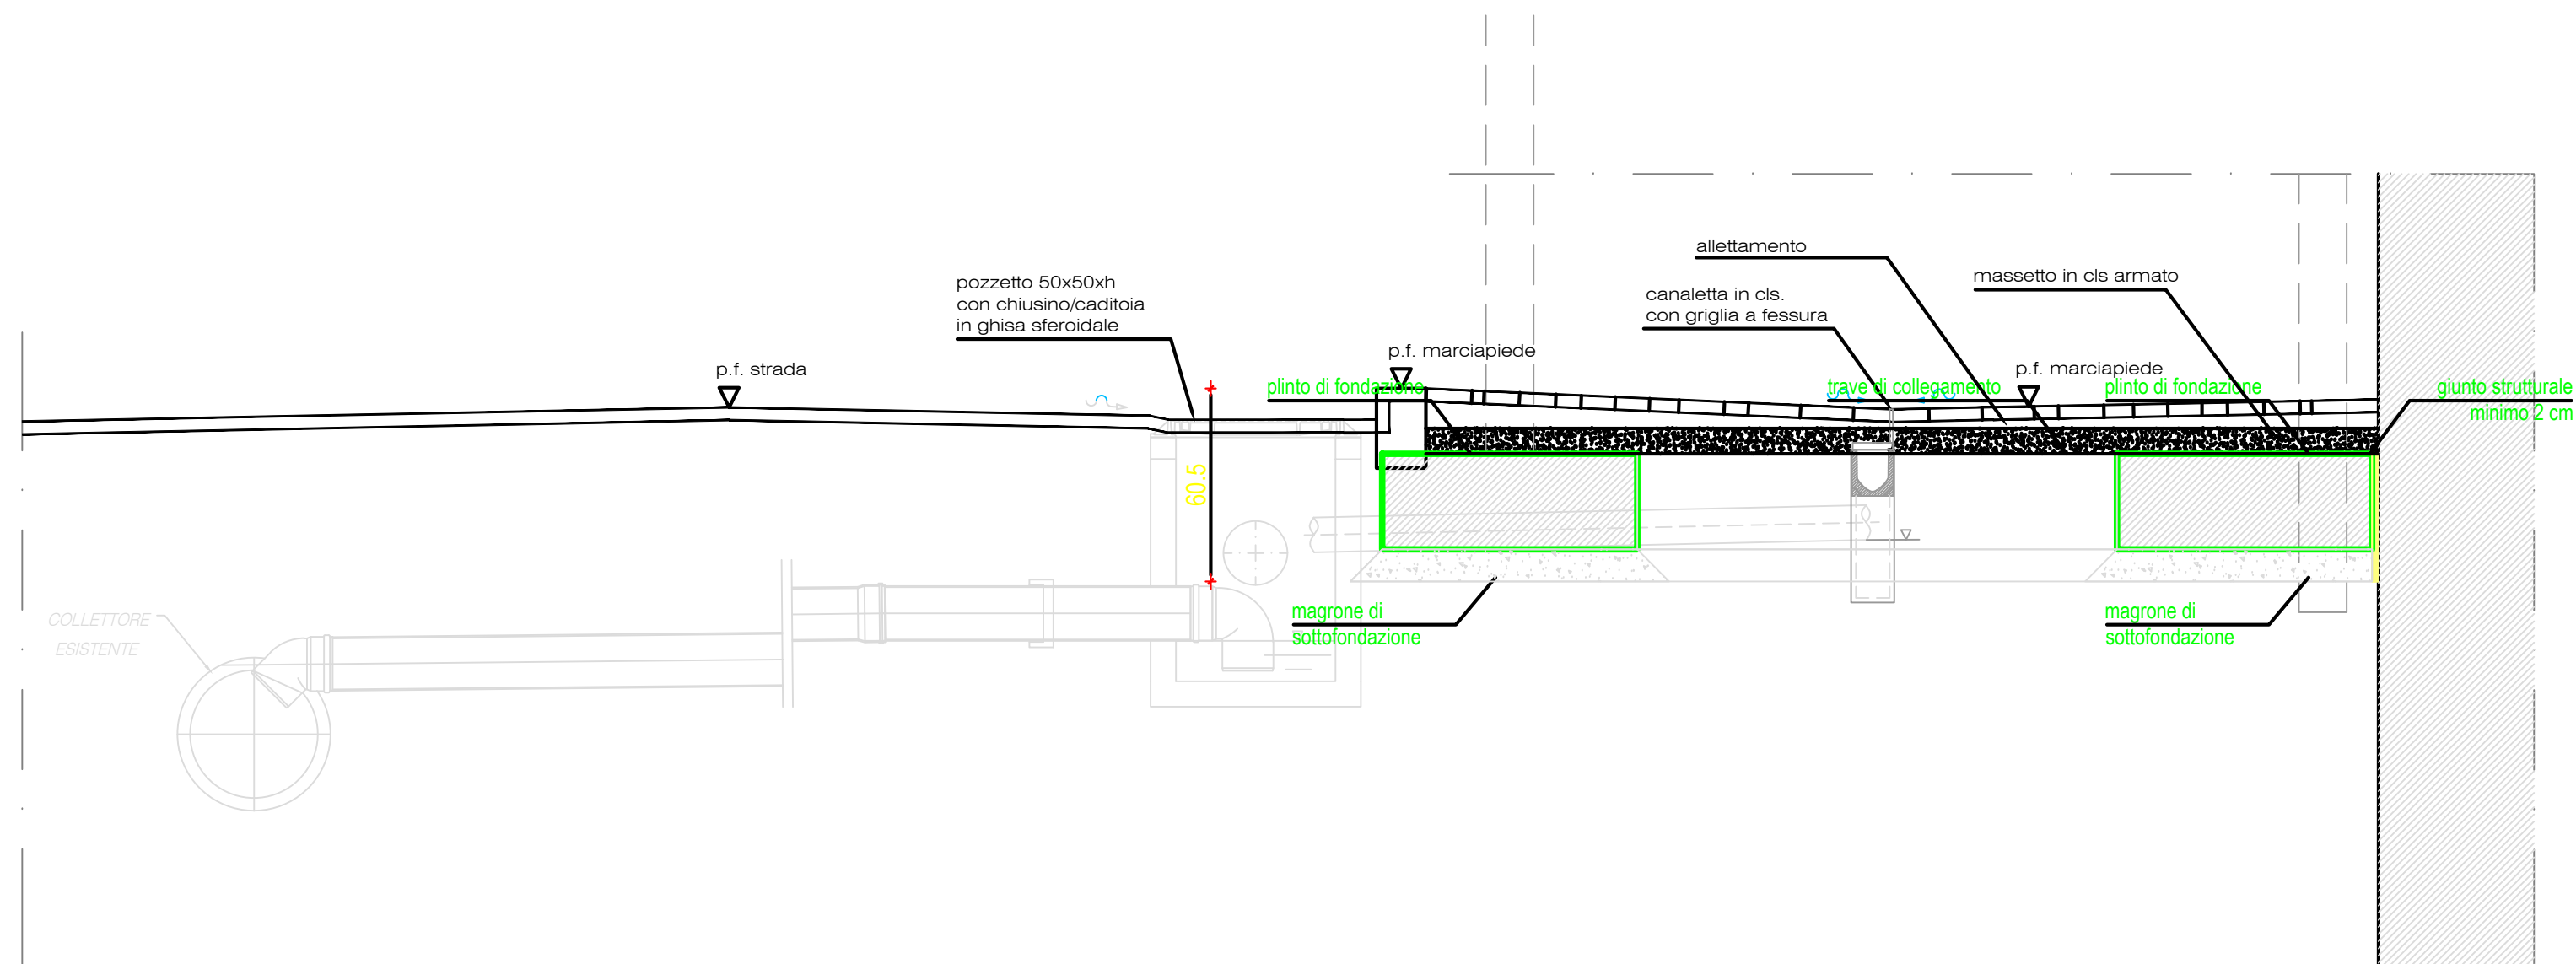

SEZIONE TIPO - PARTICOLARE COSTRUTTIVO SCALA 1:20



SCHEMA DI POSA PAVIMENTAZIONI IN LASTRE DI LUSERNA

STUDIO BONASSOLI ARCHITETTI

ARCHITETTO GIORGIO BONASSOLI
VIA ROMA 85 - 24020 GORLE (BG)

PROGETTO: PERCORSO PEDONALE PROTETTO VIA GARIBALDI
PROGETTO ESECUTIVO

OGGETTO: PARTICOLARI COSTRUTTIVI

COMMITTENTE E PROPRIETA':
COMUNE DI BELGIOIOSO (PV)

DATA:
OTTOBRE 2025

IL PROGETTISTA:
ARCH. GIORGIO BONASSOLI

SCALA:
VARIE

TAV.

09