



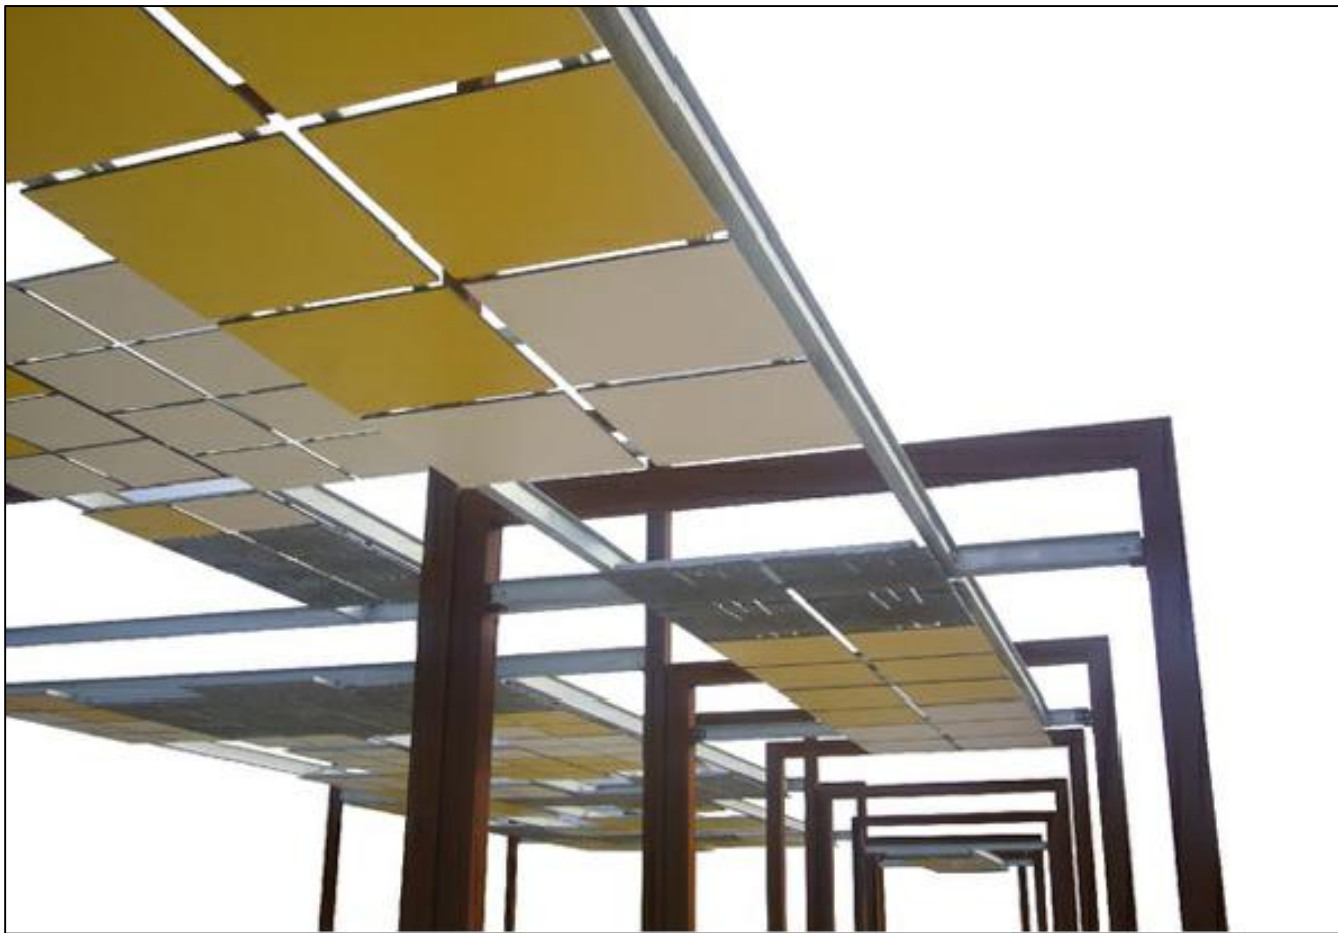

Ingegnerrizzazione esecutiva e dettagli costruttivi della pergola metallica
La pergola prevista in progetto è definita nei suoi caratteri architettonici, dimensionali, tipologici, funzionali e prestazionali negli elaborati progettuali, nel computo metrico estimativo e nelle presenti specifiche.
Restano a carico dell'Appaltatore, senza che ciò comporti modifica delle prestazioni richieste o compensi aggiuntivi, lo sviluppo esecutivo di dettaglio del sistema costruttivo proposto, comprensivo di:
elaborati costruttivi di officina (shop drawings);
dettagli di carpenteria, nodi, piastre, collegamenti, bullonerie e saldature;
dimensionamento definitivo degli elementi strutturali in conformità alle NTC vigenti;
verifiche statiche e alle azioni di vento, neve e ogni altra azione normativa applicabile;
eventuale progettazione costruttiva del produttore del sistema;
documentazione tecnica e certificazioni del sistema proposto.


Gli elaborati di dettaglio dovranno essere trasmessi alla Direzione Lavori per verifica di coerenza con il progetto approvato prima della produzione e posa in opera.
Resta inteso che tali attività costituiscono sviluppo esecutivo di dettaglio e ingegnerizzazione costruttiva del componente specialistico, e non comportano modifica del progetto posto a base di gara.

Tubolari 150 x 150 x 3 mm acciaio zincato
Trave IPE 160

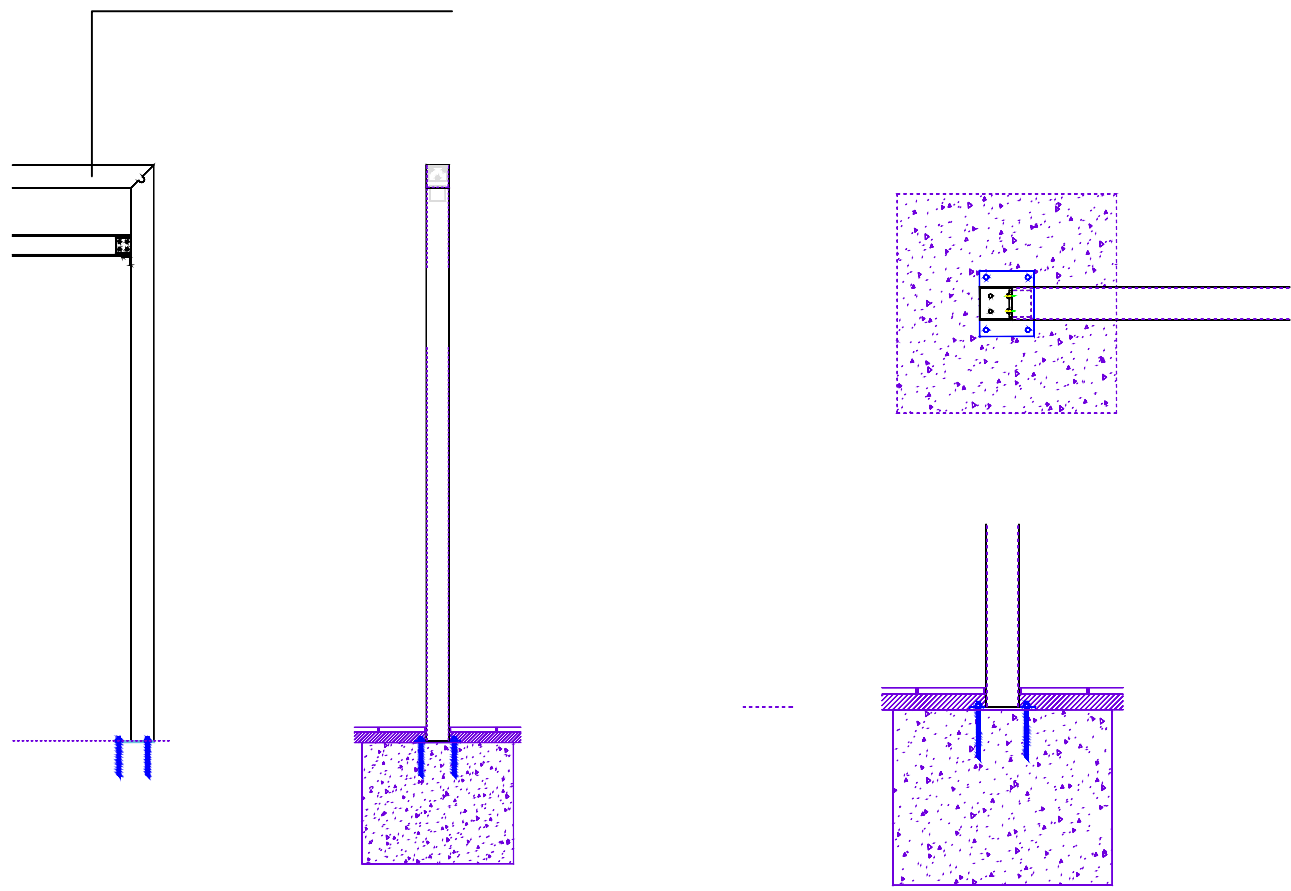

Ancoraggi dei portali alla fondazione tramite piastra madre in acciaio 300 x 250 x 12 mm , ancoraggio chimico con resina epossidica e 4 barre filettate M12, profondità minima 12 cm


Fornitura e montaggio in opera di pergola U System di UrbadisNV 06 Microarquitectura, rif. P11.110/H+P, pergolato a venti portali tipo P con undici zone d'ombra tra i portici, ombra total mt 43,3 x 2,4; altezza portali 3,45 metri; struttura in acciaio zincato a caldo a norma UNE 37-508, qualità S235JR, e graticciato frangisole in lastre HPL 10mm, colori tav. 02 - 03

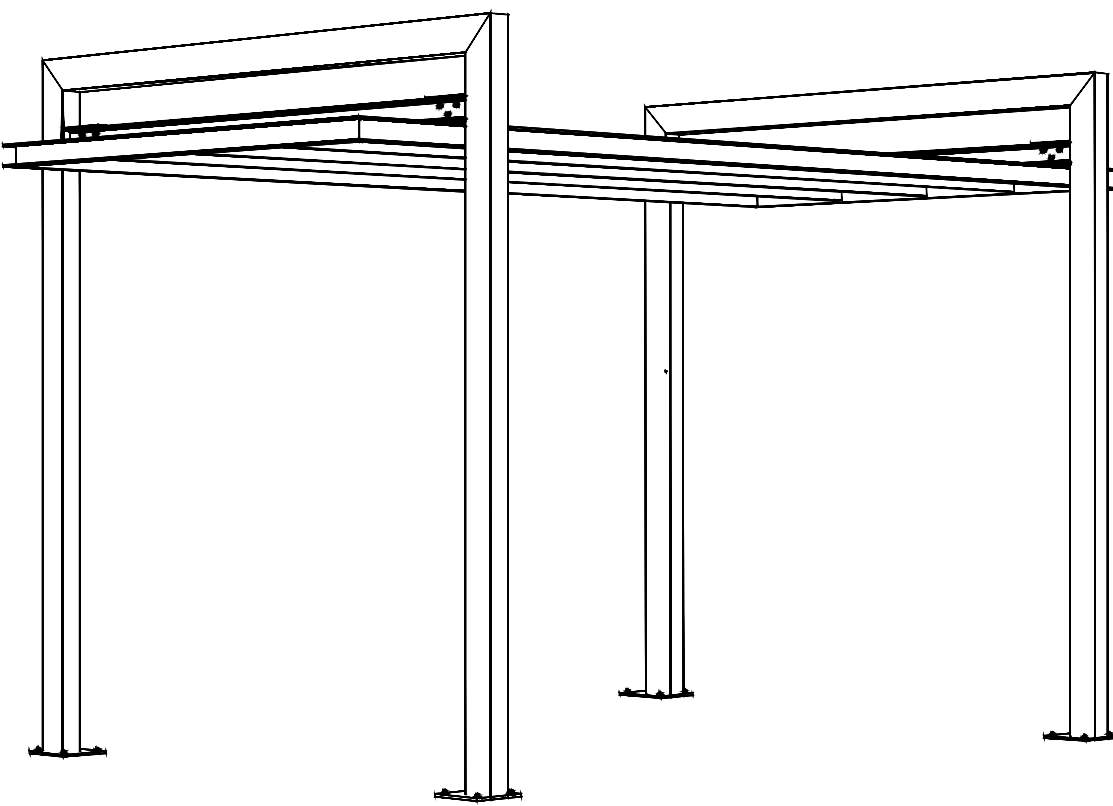


Portale tubolare in acciaio zincato a caldo saldato

Orditura in acciaio zincato posato su staffe saldate ed imbullonata
dimensionamento definitivo ed ingegnerizzazione a cura dell'appaltatore

Pannelli in lamiera HPL da 10 mm - Colorazione come da indicazioni elaborati

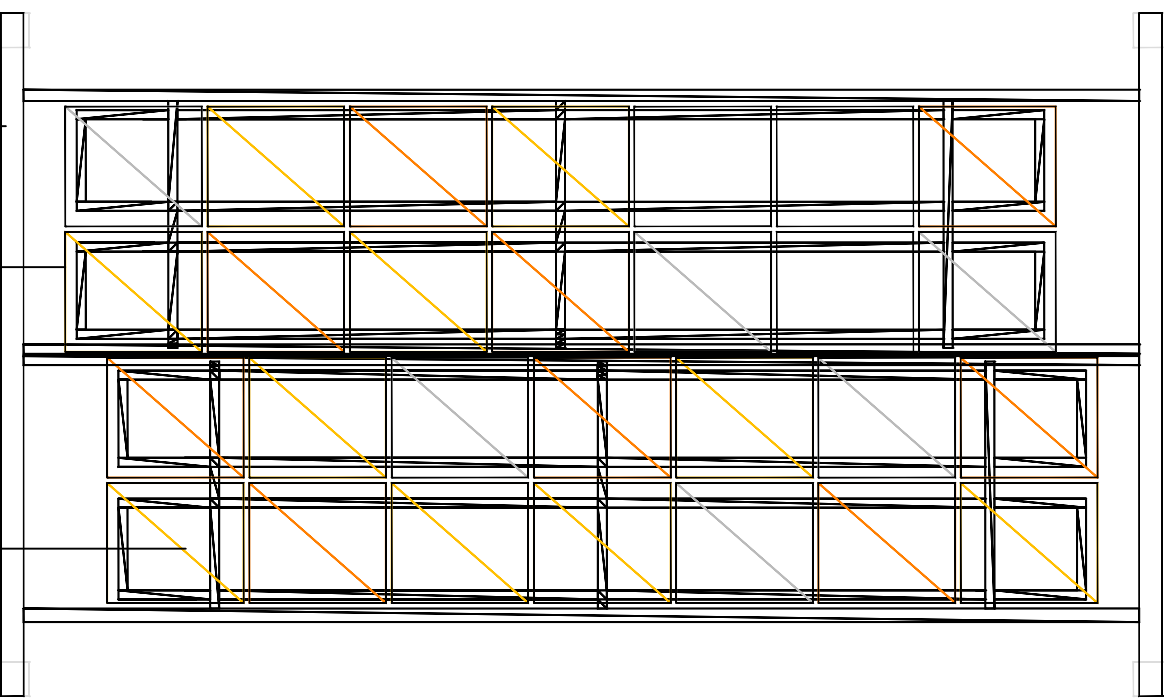

SCHEMA ORDITURA PERGOLA

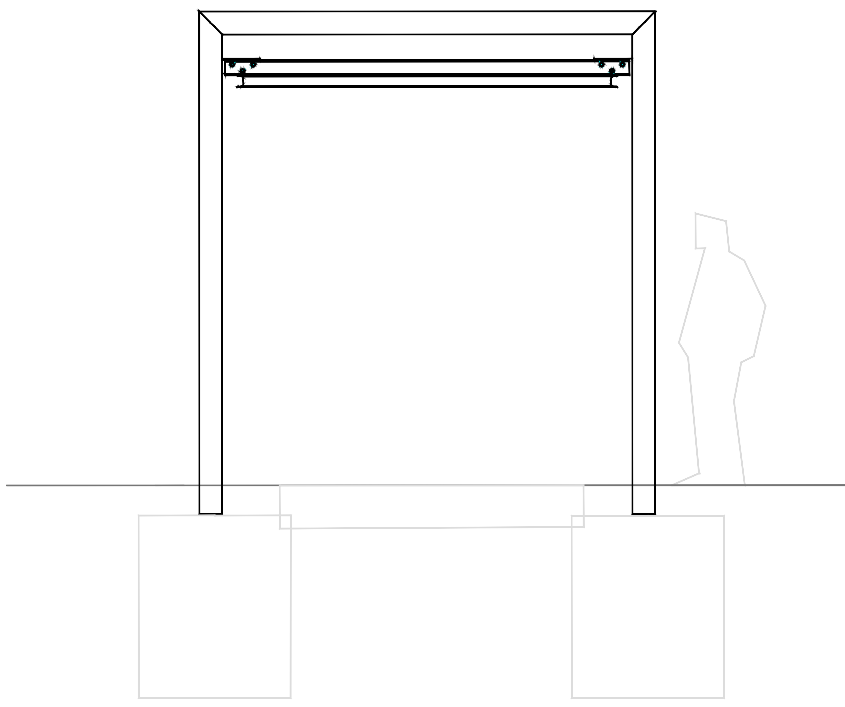

STUDIO BONASSOLI ARCHITETTI

ARCHITETTO GIORGIO BONASSOLI
VIA ROMA 85 - 24020 GORLE (BG)

PROGETTO: PERCORSO PEDONALE PROTETTO VIA GARIBALDI
PROGETTO ESECUTIVO

OGGETTO: PARTICOLARI COSTRUTTIVI PERGOLA

COMMITTENTE: COMUNE DI BELGIOIOSO

DATA: OTTOBRE 2025

IL PROGETTISTA: ARCH. GIORGIO BONASSOLI

SCALA 1:50

TAV.

11