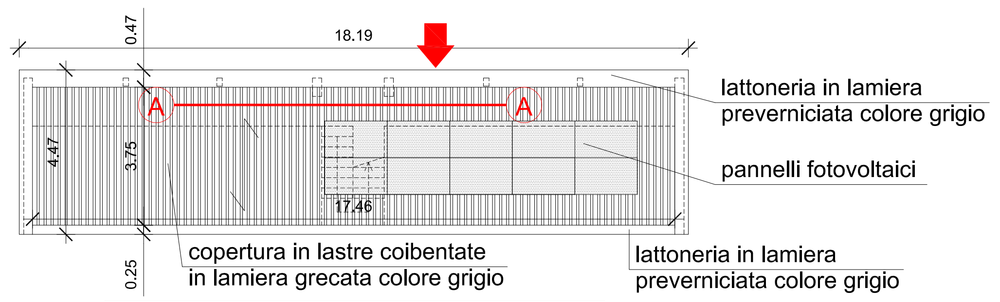

STATO DI PROGETTO
1- CORPO DI FABBRICA LATO SUD-OVEST
PIANTA PIANO COPERTURA

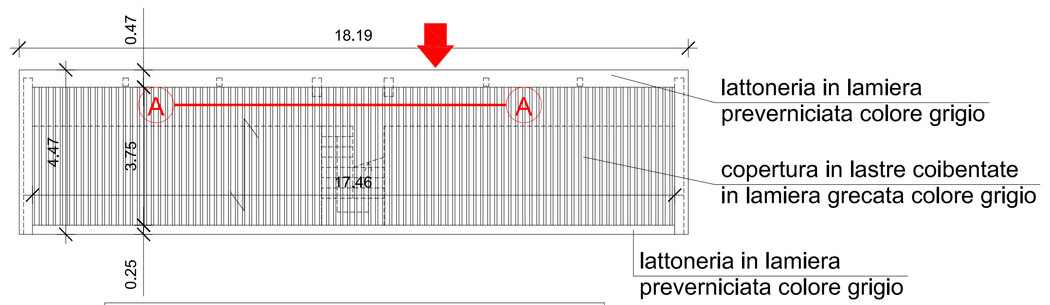

STATO DI PROGETTO
2- CORPO DI FABBRICA LATO SUD-OVEST
PIANTA PIANO COPERTURA

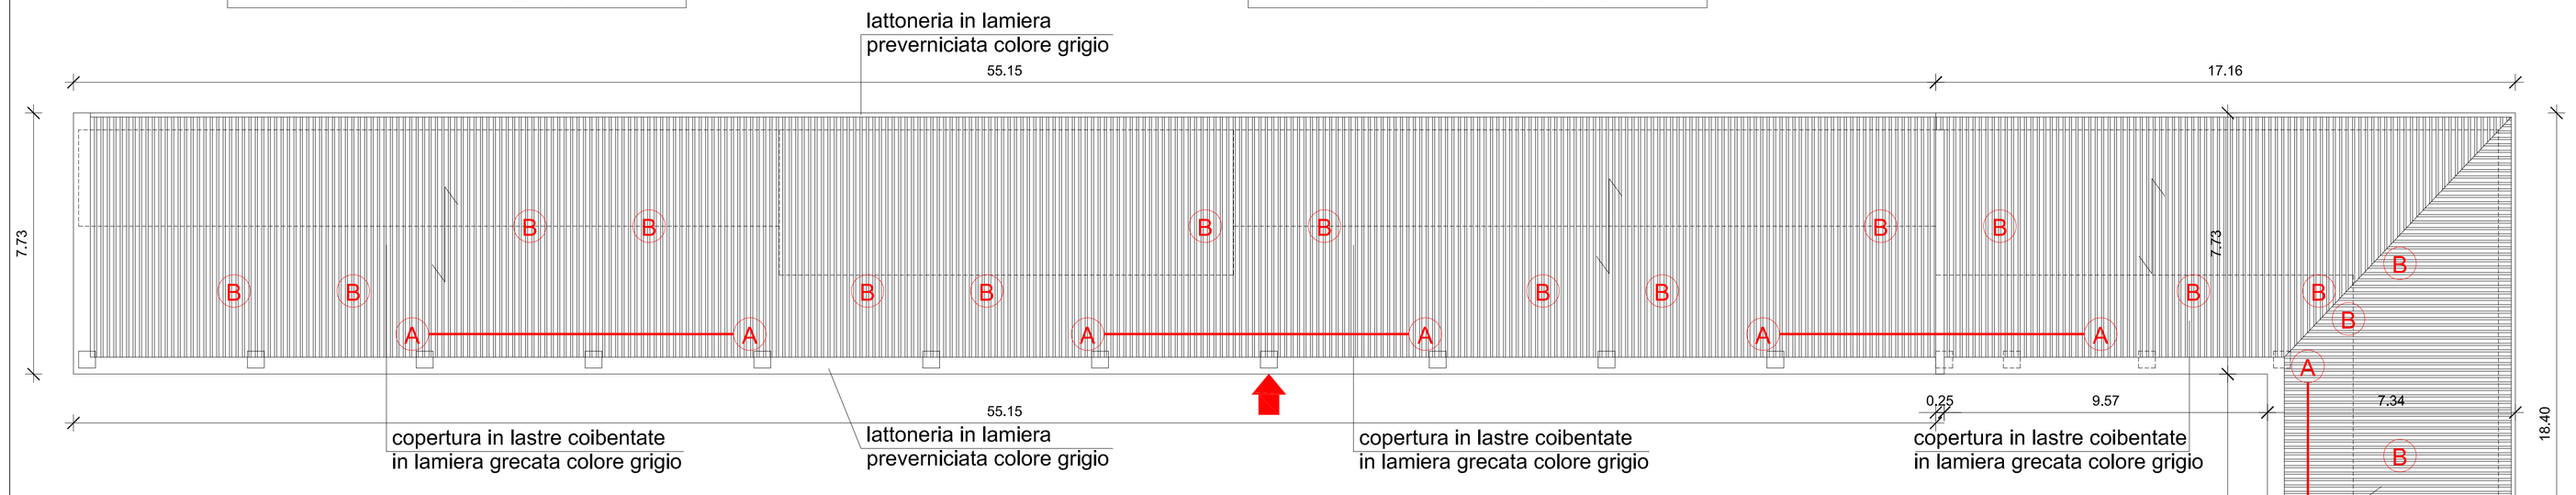

STATO DI PROGETTO
3- CORPO DI FABBRICA LATO NORD-OVEST
PIANTA PIANO COPERTURA

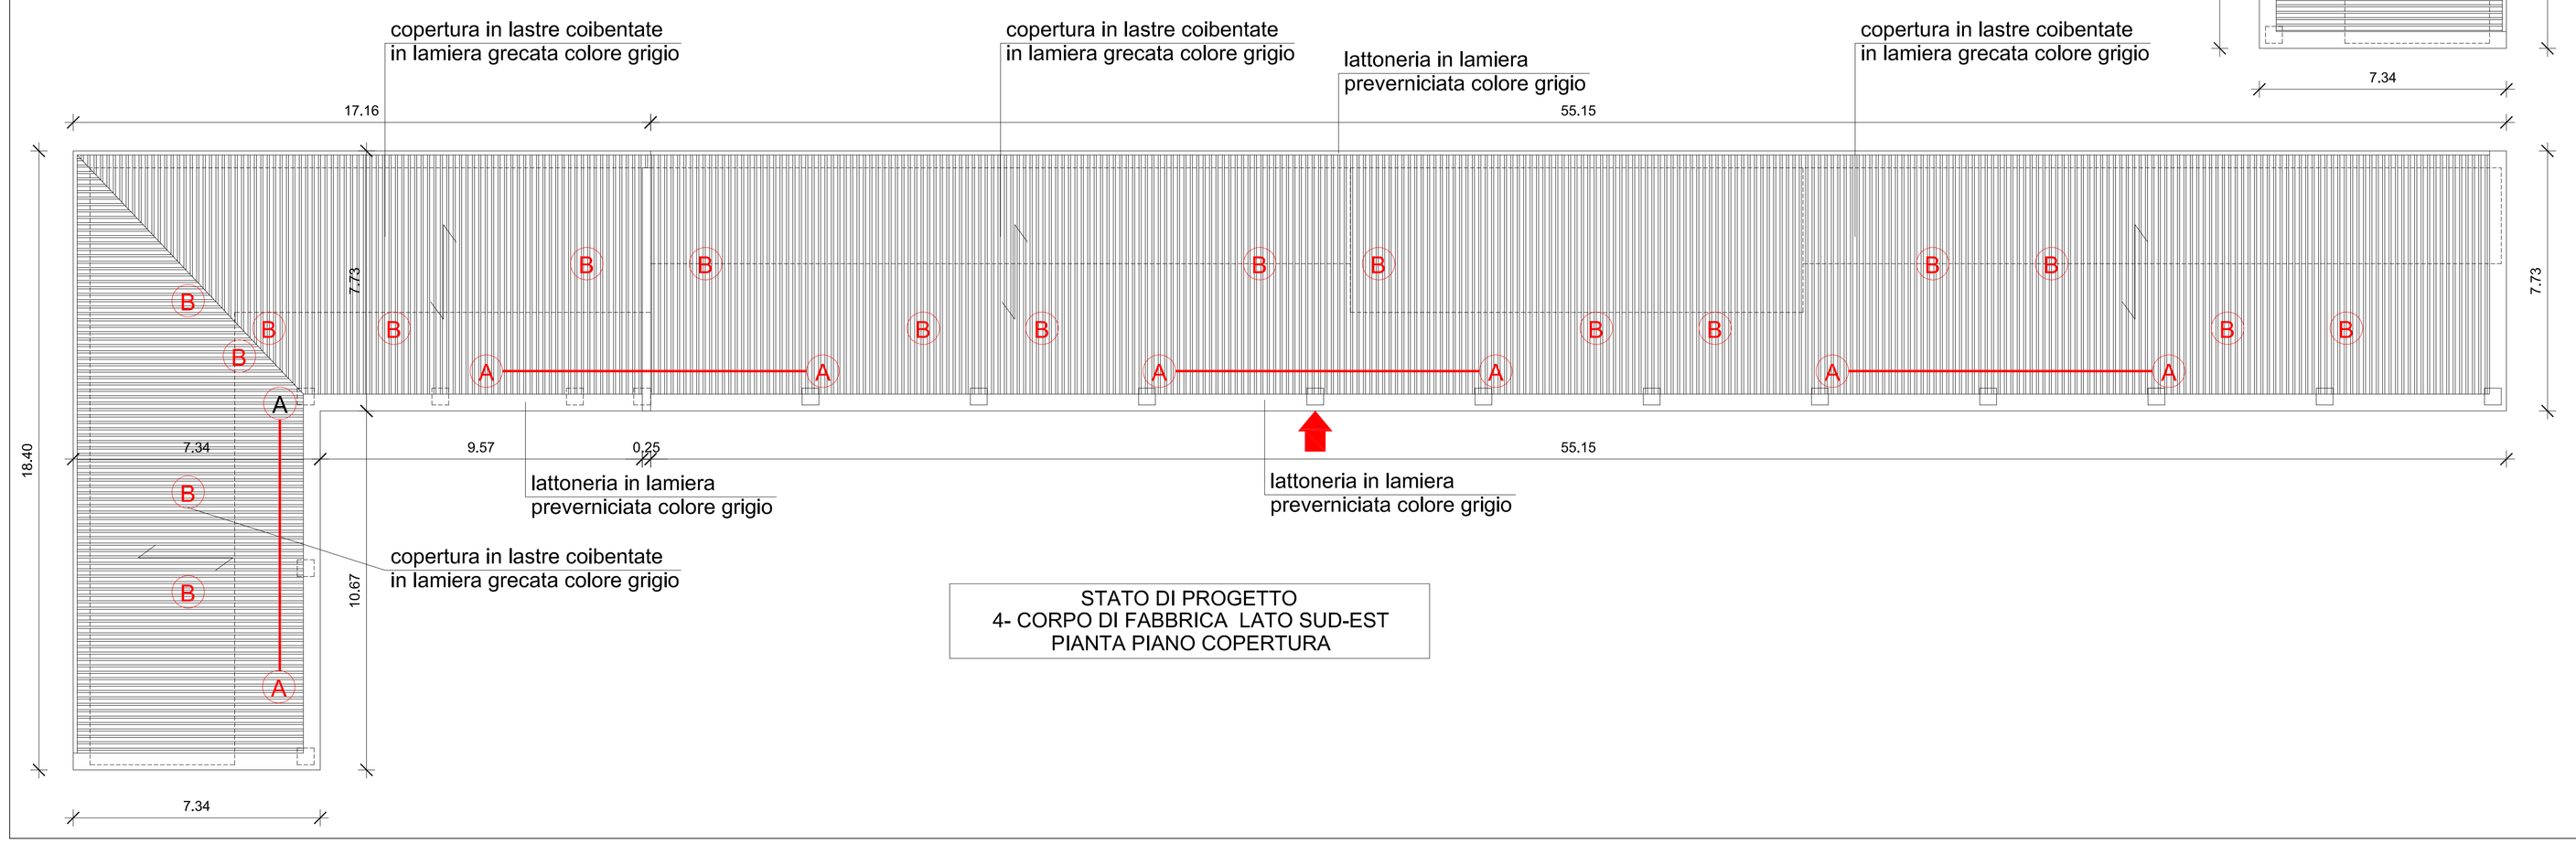

STATO DI PROGETTO
4- CORPO DI FABBRICA LATO SUD-EST
PIANTA PIANO COPERTURA

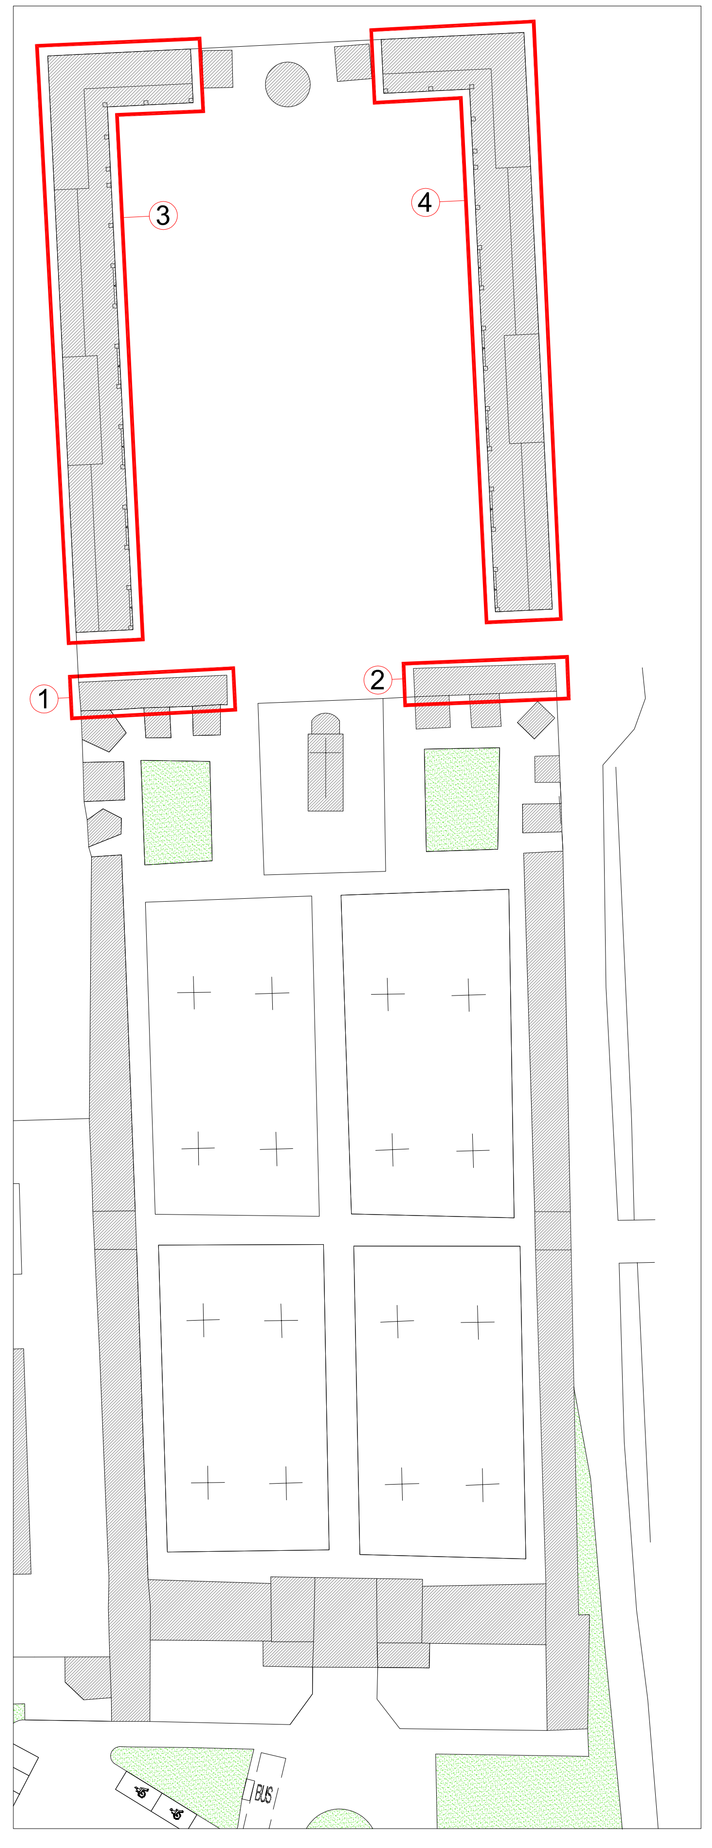

PLANIMETRIA NON IN SCALA CON
INDICAZIONE AREE DI INTERVENTO

LIMITE DI PROPRIETA'

FABBRICATI OGGETTO DI INTERVENTO

LEGENDA DISPOSITIVI DI ANCORAGGIO:

- A — DISPOSITIVO DI ANCORAGGIO A PALETTO IN ACCIAIO GALVANIZZATO DA FISSARE ALLA SOLETTA CON 4 ANCORANTI CHIMICI
- B — PUNTO DI ANCORAGGIO IN ACCIAIO ZINCATO DA FISSARE SOTTO LE TEGOLE CON CHIODI E TIRAFONDI
- KIT FUNE
- PUNTO DI ACCESSO ALLA COPERTURA

COMUNE DI BELGIOIOSO

Provincia di PAVIA

Progetto:
Intervento di sostituzione e smaltimento manto di copertura in cemento-amianto in Cimitero di Belgioioso.
Porzione di più recente edificazione non sottoposta a vincolo Soprintendenza

Committente:
Comune di Belgioioso

CODICE CUP:	**CODICE CIG:**
F34D26004230006	

Oggetto:
PROGETTO ESECUTIVO
STATO DI PROGETTO:
PIANTA COPERTURE

TAV. 06

SCALA
1: 100

Data:
SETTEMBRE 2026

Ubicazione:
Comune di BELGIOIOSO (PV)
Via Papa Giovanni XXIII n.44

Il R.U.P.

La Progettista
Arch. PAOLA ROSA REPOSSI
Via E. Viazzoli n.8
27022 - CASORATE PRIMO (PV)
Tel. 3456045016 - e.mail: paola.repossi@gmail.com
Iscritto all'Ordine degli Architetti della Provincia di Pavia al n° 630