

STATO DI CONFRONTO
1- CORPO DI FABBRICA LATO SUD-OVEST
PIANTA PIANO COPERTURA

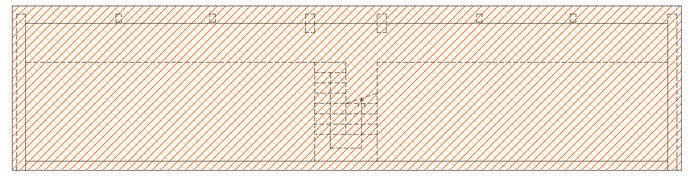

STATO DI CONFRONTO
2- CORPO DI FABBRICA LATO SUD-OVEST
PIANTA PIANO COPERTURA



STATO DI CONFRONTO
3- CORPO DI FABBRICA LATO NORD-OVEST
PIANTA PIANO COPERTURA

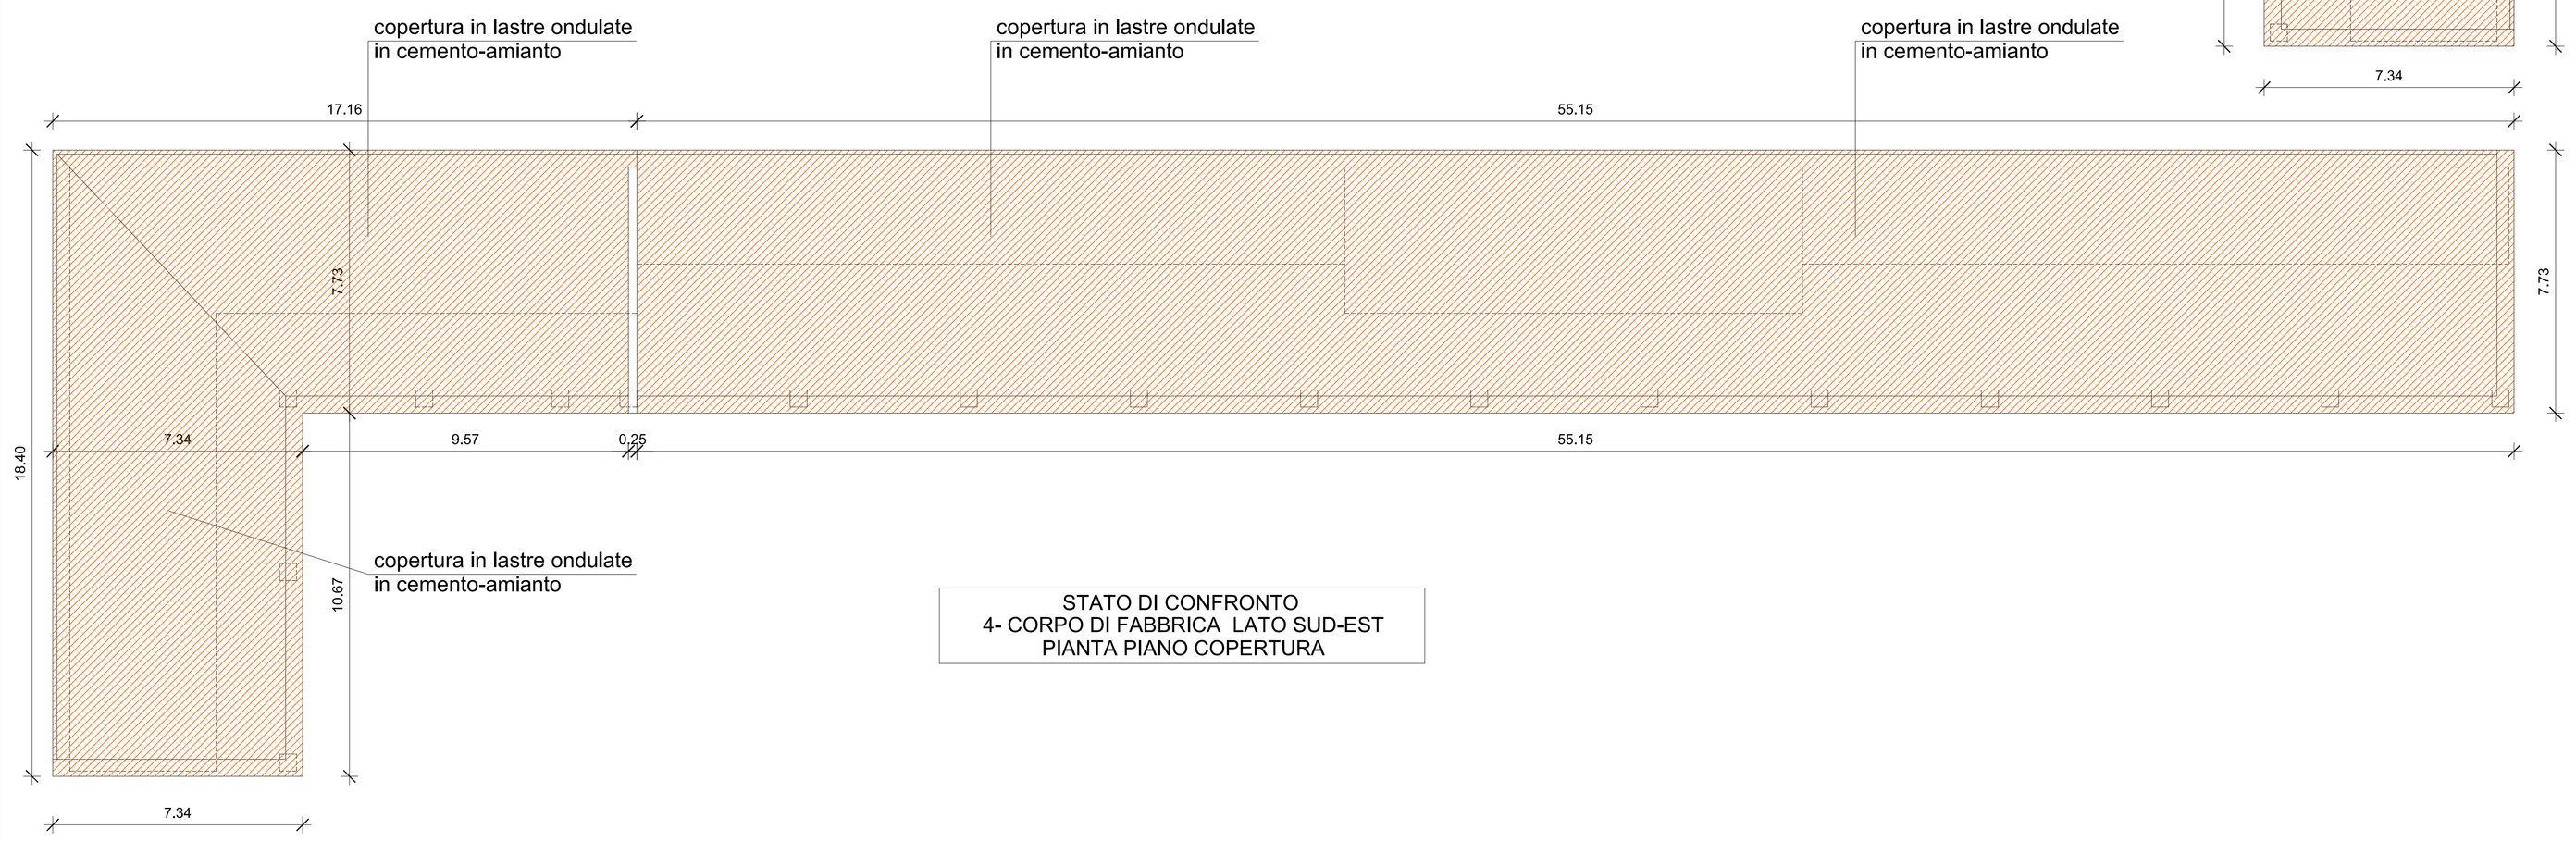

STATO DI CONFRONTO
4- CORPO DI FABBRICA LATO SUD-EST
PIANTA PIANO COPERTURA

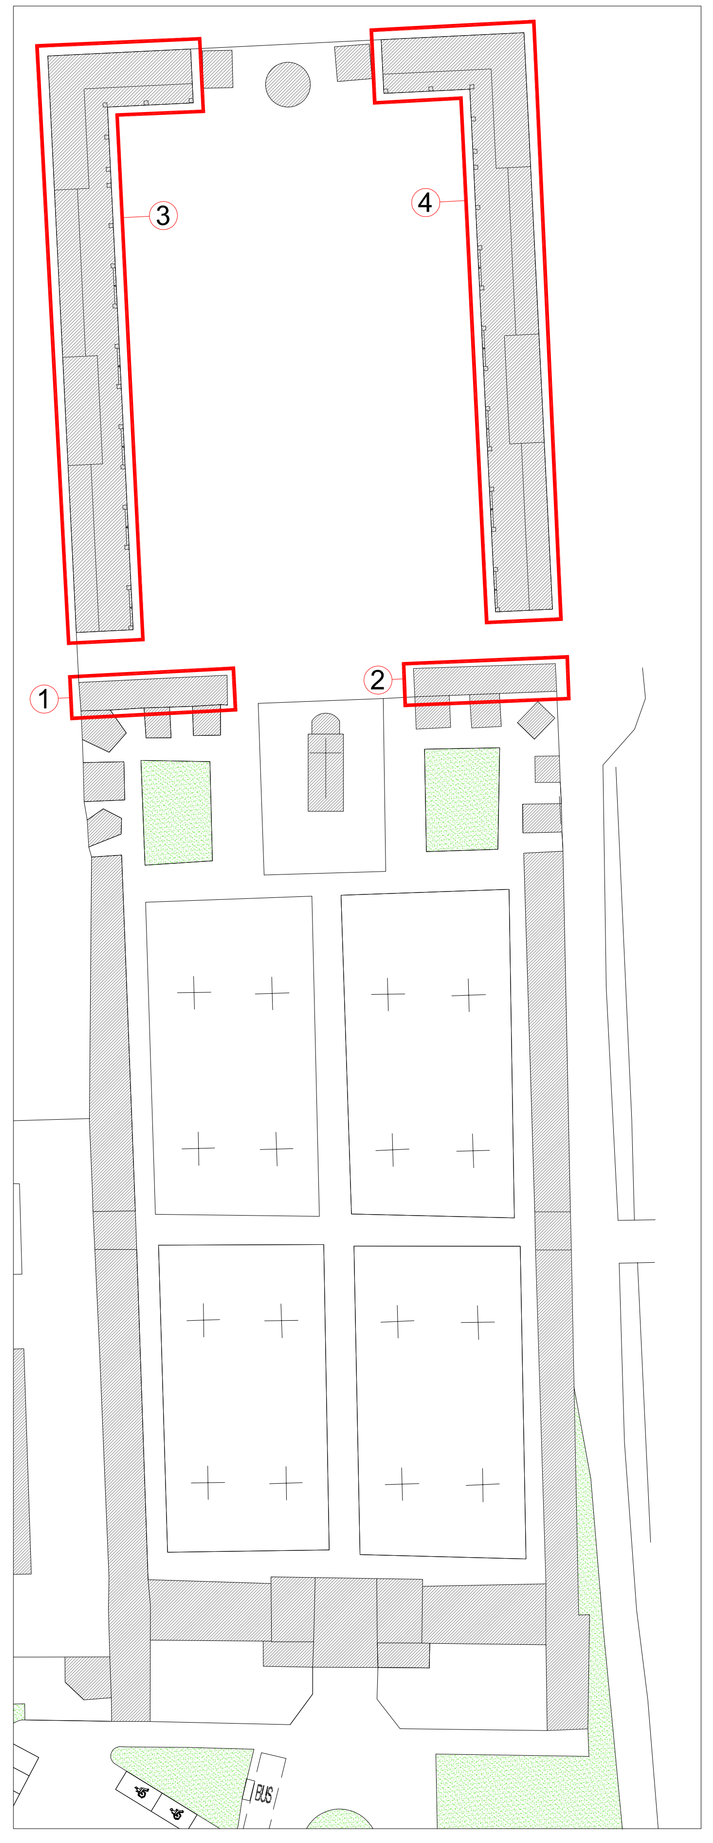

PLANIMETRIA NON IN SCALA CON
INDICAZIONE AREE DI INTERVENTO

LIMITE DI PROPRIETA'

FABBRICATI OGGETTO DI INTERVENTO

STATO DI FATTO

COSTRUZIONE

DEMOLIZIONE

COMUNE DI BELGIOIOSO

Provincia di PAVIA

Progetto:
Intervento di sostituzione e smaltimento manto di copertura in cemento-amianto in Cimitero di Belgioioso.
Porzione di più recente edificazione non sottoposta a vincolo Soprintendenza

Committente:
Comune di Belgioioso

CODICE CUP:	**CODICE CIG:**
F34D26004230006	

Oggetto:
PROGETTO ESECUTIVO
STATO DI CONFRONTO:
PIANTA COPERTURE

TAV. 07

SCALA
1: 100

Data:
SETTEMBRE
2026

Ubicazione:
Comune di BELGIOIOSO (PV)
Via Papa Giovanni XXIII n.44

Il R.U.P.

La Progettista
Arch. PAOLA ROSA REPOSSI
Via E. Viazzoli n.8
27022 - CASORATE PRIMO (PV)
Tel. 3456045016 - e.mail: paola.repossi@gmail.com
Iscritto all'Ordine degli Architetti della Provincia di Pavia al n° 630