MANTO DI COPERTURA IN LAMIERA GRECATA DI ACCIAIO ZINCATO PREVERNICIATO

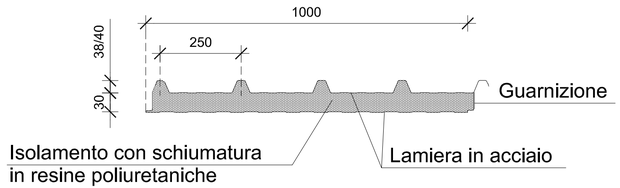

PARTICOLARI RACCORDI CON MURATURA VERTICALE E CANALE DI GRONDA

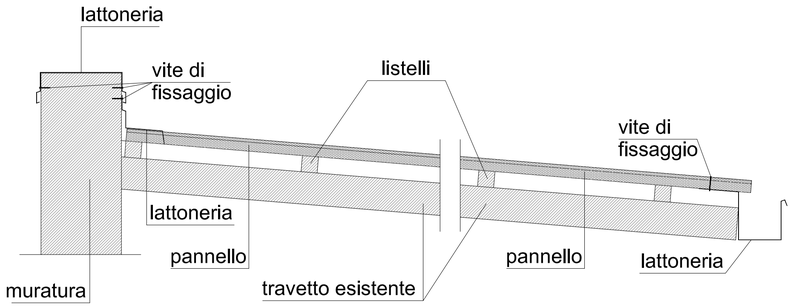

PARTICOLARE SORMONTO LASTRE

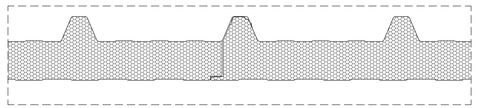

PARTICOLARI RACCORDI CON MURATURA VERTICALE E CANALE DI GRONDA

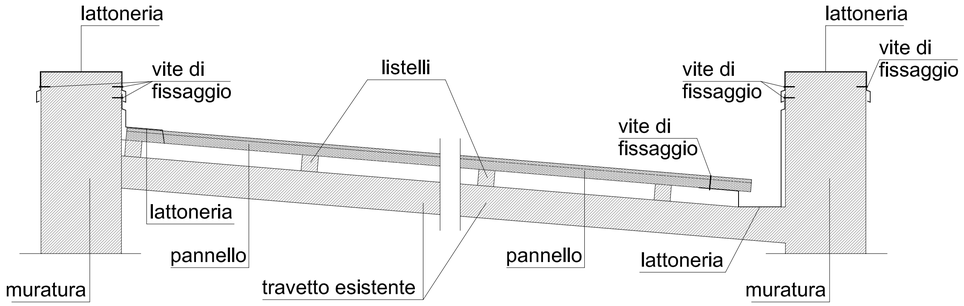

COMUNE DI BELGIOIOSO

Provincia di PAVIA

Progetto:
Intervento di sostituzione e smaltimento manto di copertura in cemento-amianto in Cimitero di Belgioioso.
Porzione di più recente edificazione non sottoposta a vincolo Soprintendenza

Committente:
Comune di Belgioioso

CODICE CUP:	**CODICE CIG:**
F34D26004230006	

Oggetto:	**TAV. 08**	**Data:**
PROGETTO ESECUTIVO PARTICOLARI COSTRUTTIVI COPERTURA	**SCALA** 1:10 - 1:5	SETTEMBRE 2026

Ubicazione:	**Il R.U.P.**
Comune di BELGIOIOSO (PV) Via Papa Giovanni XXIII n.44	

La Progettista
Arch. PAOLA ROSA REPOSSI
Via E. Viazzoli n.8
27022 - CASORATE PRIMO (PV)
Tel. 3456045016 - e.mail: paola.repossi@gmail.com
Iscritto all'Ordine degli Architetti della Provincia di Pavia al n° 630