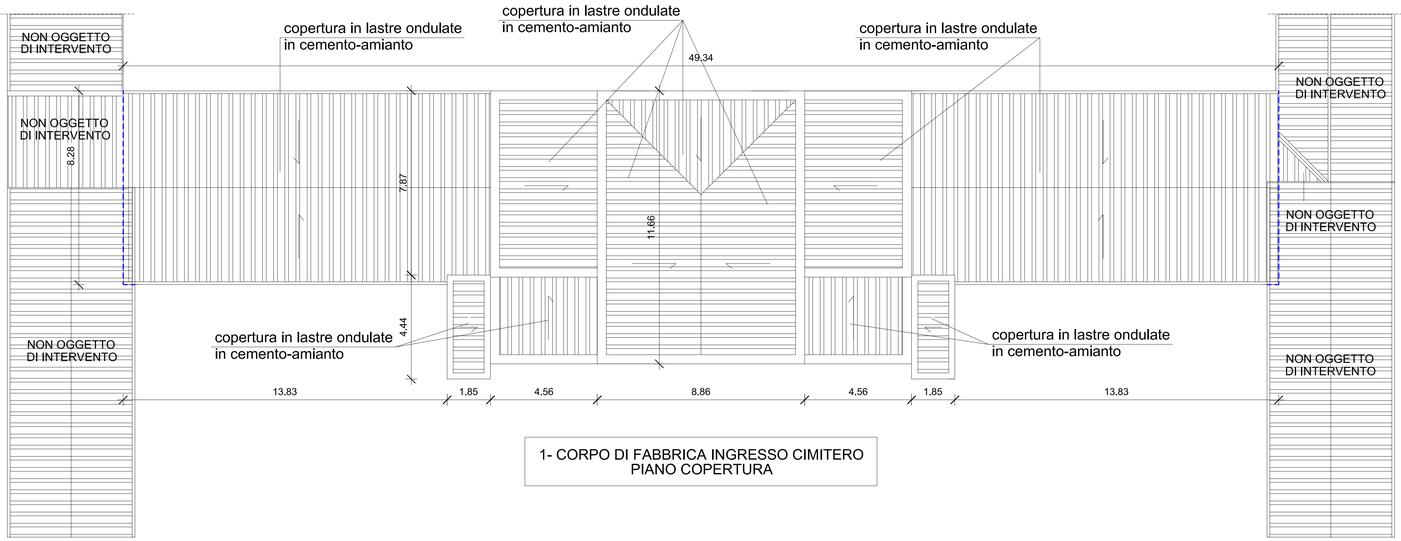

1- CORPO DI FABBRICA INGRESSO CIMITERO
PIANO COPERTURA

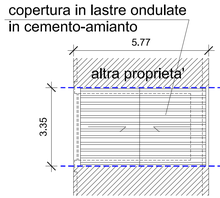

2-CAPPELLA VIGONI
PIANO COPERTURA

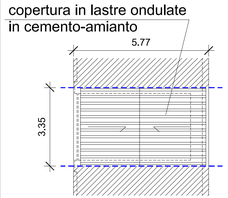

4-CAPPELLA PIZZOCARO
PIANO COPERTURA

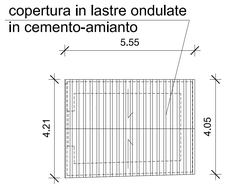

6-CAPPELLA ROGNONI
PIANO COPERTURA

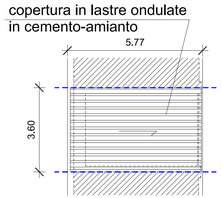

8-CAPPELLA CARENZIO
PIANO COPERTURA

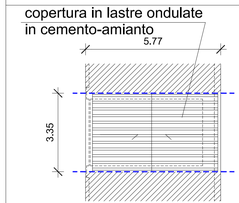

3-CAPPELLA GIANNONI
PIANO COPERTURA

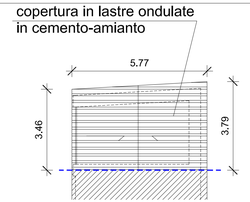

5-CAPPELLA MORONI/PIZZOCARO
PIANO COPERTURA

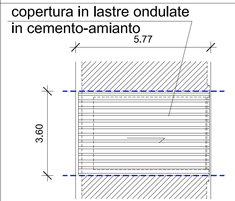

7-CAPPELLA STRAMBIO
PIANO COPERTURA

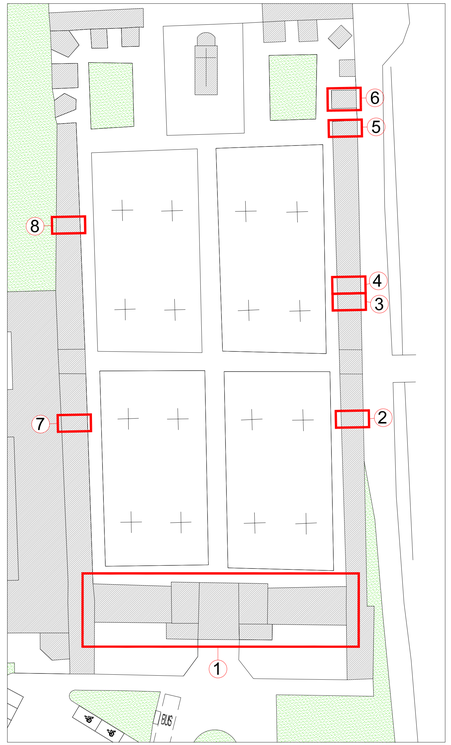

PLANIMETRIA NON IN SCALA CON INDICAZIONE
AREE DI INTERVENTO

LIMITE DI PROPRIETA'

FABBRICATI OGGETTO DI INTERVENTO



COMUNE DI BELGIOIOSO

Provincia di PAVIA

Progetto:
Intervento di sostituzione e smaltimento manto di copertura in cemento-amianto in immobile con vincolo ope legis ai sensi dell'Art.12 del D. Lgs. 42/2004 (Cimitero di Belgioioso)

Committente:
Comune di Belgioioso

CODICE CUP:	**CODICE CIG:**
F34D26004220006	

Oggetto:	**TAV. 05**	**Data:**
PROGETTO ESECUTIVO: STATO DI FATTO PIANTA COPERTURE	**SCALA** 1: 100	SETTEMBRE 2026

Ubicazione:
Comune di BELGIOIOSO (PV)
Via Papa Giovanni XXIII n.44

Il R.U.P.

La Progettista

Arch. PAOLA ROSA REPOSSI
Via E. Viazzoli n.8
27022 - CASORATE PRIMO (PV)
Tel. 3456045016 - e.mail: paola.repossi@gmail.com
Iscritto all'Ordine degli Architetti della Provincia di Pavia al n° 630