

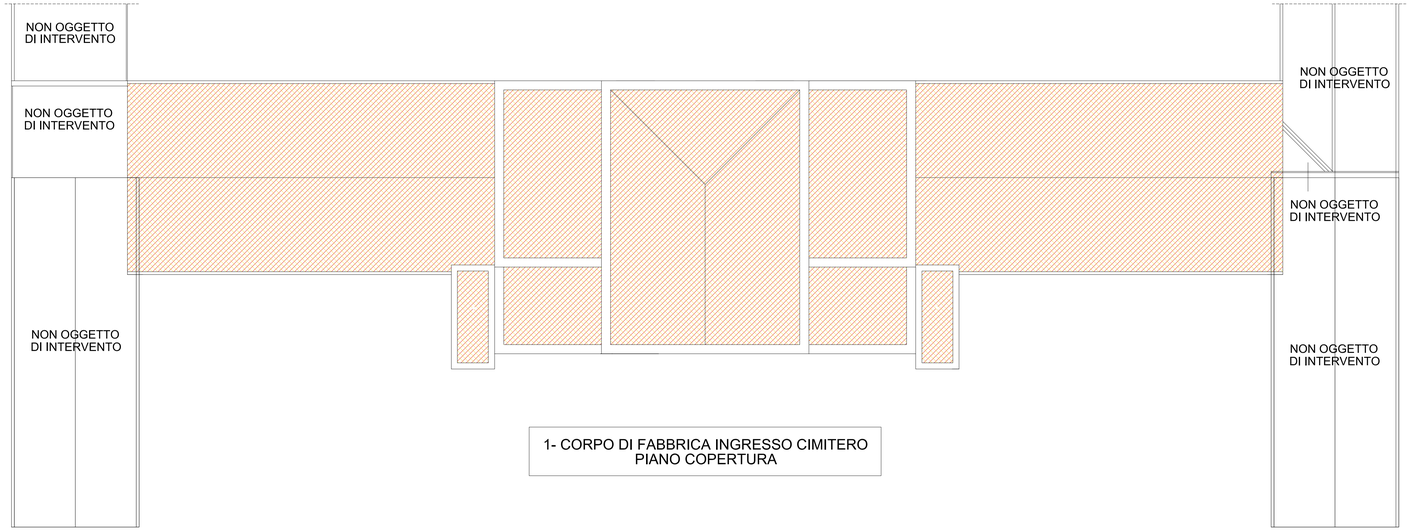



1- CORPO DI FABBRICA INGRESSO CIMITERO
PIANO COPERTURA

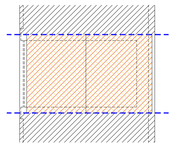


2-CAPPELLA VIGONI
PIANO COPERTURA

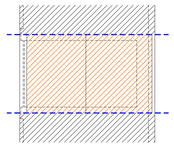


4-CAPPELLA PIZZOCARO
PIANO COPERTURA

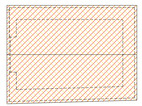


6-CAPPELLA ROGNONI
PIANO COPERTURA

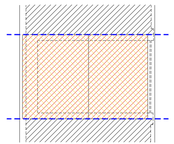


8-CAPPELLA CARENZIO
PIANO COPERTURA

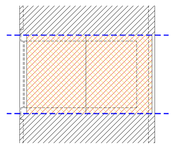


3-CAPPELLA GIANNONI
PIANO COPERTURA

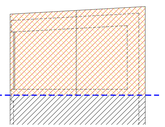

5-CAPPELLA MORONI/PIZZOCARO
PIANO COPERTURA

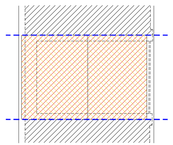

7-CAPPELLA STRAMBIO
PIANO COPERTURA

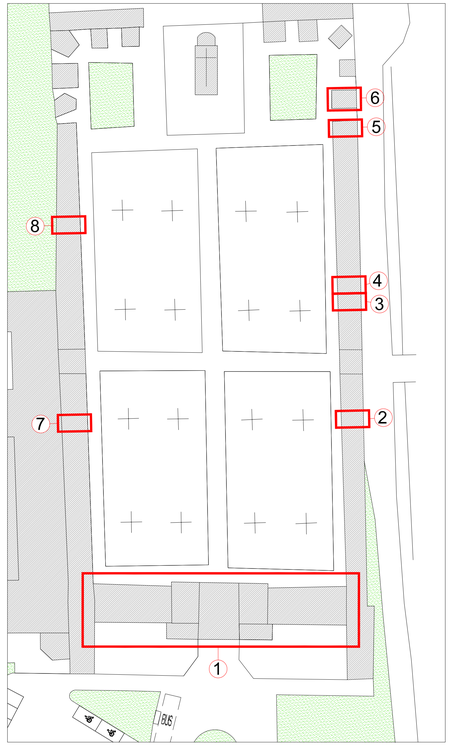

PLANIMETRIA NON IN SCALA CON INDICAZIONE
AREE DI INTERVENTO

LIMITE DI PROPRIETA'

FABBRICATI OGGETTO DI INTERVENTO

STATO DI FATTO

COSTRUZIONE

DEMOLIZIONE



COMUNE DI BELGIOIOSO

Provincia di PAVIA

Progetto:
Intervento di sostituzione e smaltimento manto di copertura in cemento-amianto in immobile con vincolo ope legis ai sensi dell'Art.12 del D. Lgs. 42/2004 (Cimitero di Belgioioso)

Committente:
Comune di Belgioioso

CODICE CUP:	**CODICE CIG:**
F34D26004220006	

Oggetto:	**TAV. 07**	**Data:**
PROGETTO ESECUTIVO: STATO DI CONFRONTO PIANTA COPERTURE	**SCALA** 1: 100	SETTEMBRE 2026

Ubicazione:	**Il R.U.P.**
Comune di BELGIOIOSO (PV) Via Papa Giovanni XXIII n.44	

La Progettista

Arch. PAOLA ROSA REPOSSI
Via E. Viazzoli n.8
27022 - CASORATE PRIMO (PV)
Tel. 3456045016 - e.mail: paola.repossi@gmail.com
Iscritto all'Ordine degli Architetti della Provincia di Pavia al n° 630