


Città di Belgioioso

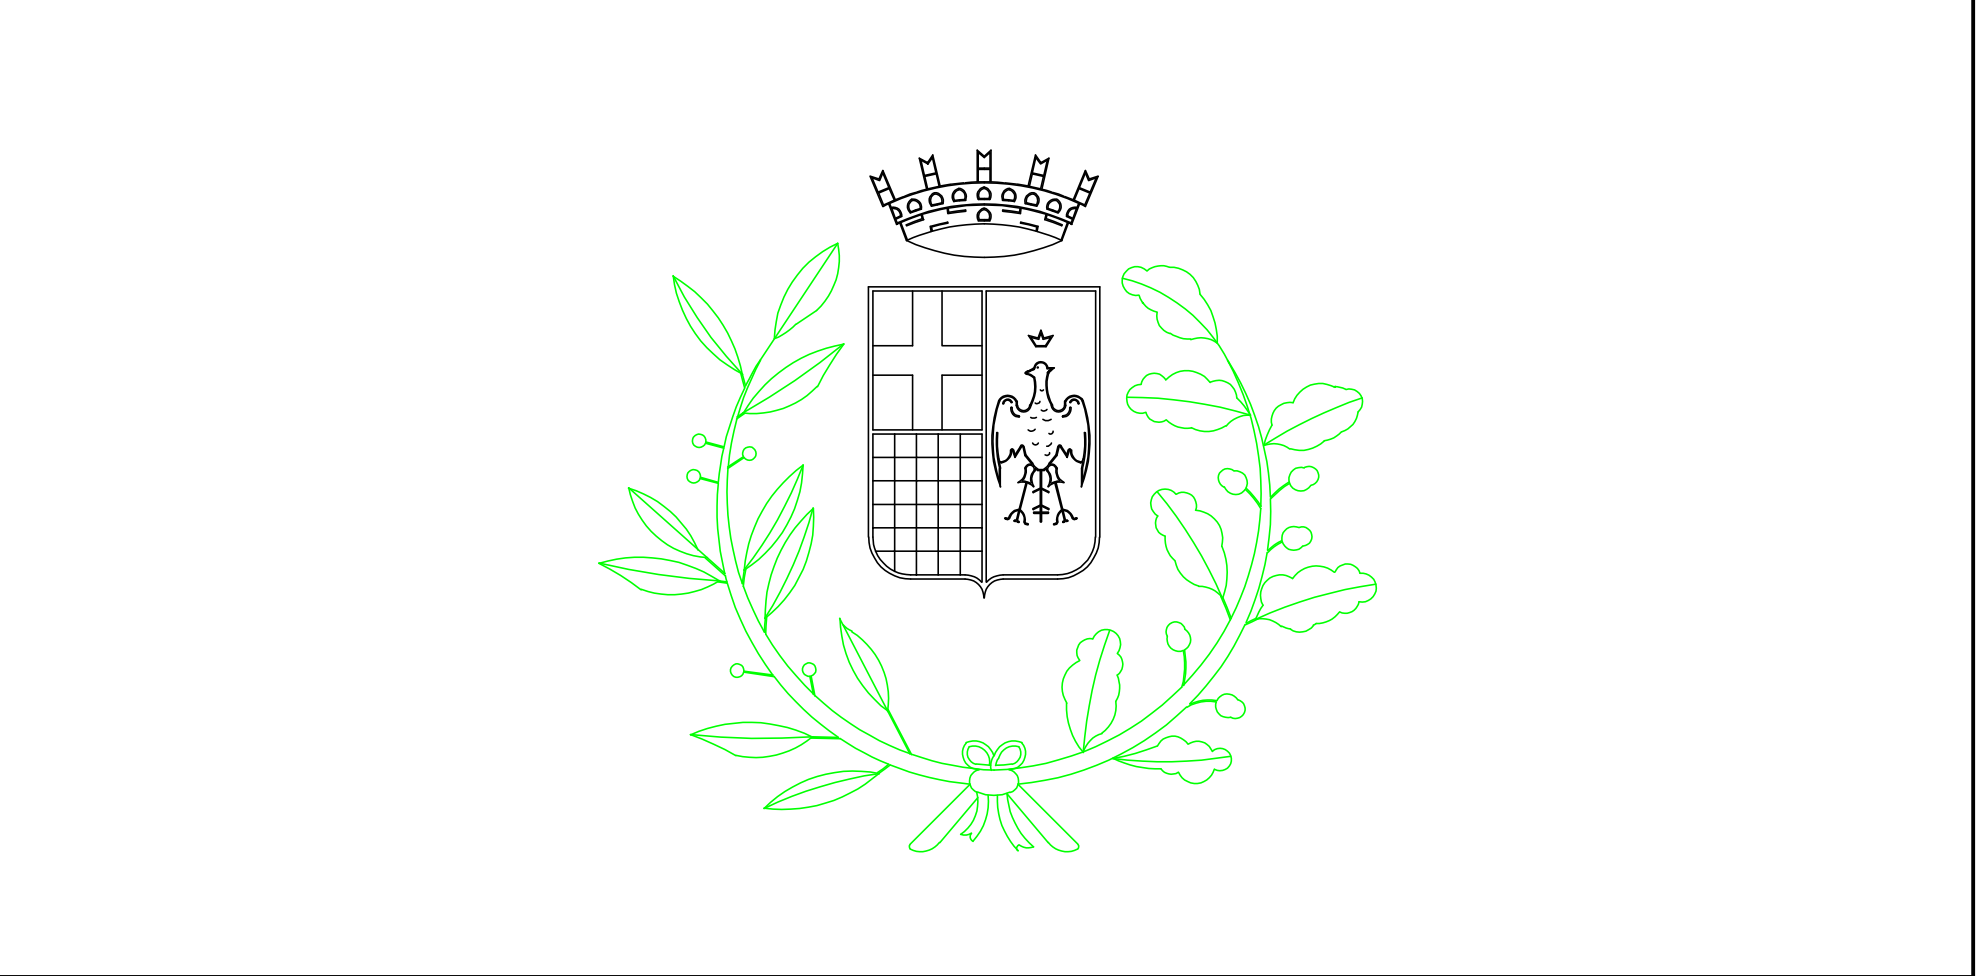

CENTRO DEL RIUSO ALIMENATRE

PROGETTO ESECUTIVO

[illegible]

Interventi edili sulla struttura esistente per:

- formazione dei locali -dispensa- cucina
- mensa -servizi igienici - lavaggio

Stato attuale - Atato di Progetto - Confronto

TAVOLA
2

TAVOLA
2

Nome File:	Scala 1:100 -1:50	Data 10.03.2026	Data 1 Agg.
------------	----------------------	--------------------	-------------

Nome File:

Scala
1:100 -1:50

Data
10.03.2026

Data 1 A^{agg}.

Data 2 Ågg.

PROGETTO ESECUTIVO

UFFICIO TECNICO

IL PROGETTISTA E D.L.

IL SINDACO

**NUOVA PORTA
CERCHIATURA**

Particolare cerchiatura

collegamento saldato

PARTICOLARE
 ZANCA Ø14
 0.17
 ZANCA Ø

zanca di ancoraggio

Cordolo in cls leggermente armato

Stato di Progetto

Stato di Confronto

Stato di fatto