


Città di Belgioioso

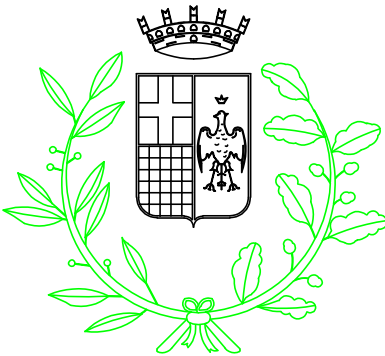

CENTRO DEL RIUSO ALIMENATRE
PROGETTO ESECUTIVO

Interventi edili sulla struttura esistente per:
ARREDO ATEZZATURE CUCINA E DISPENSA

TAVOLA
4

Nome File:

Scala

1:100 -

Data

10.03.2026

Data 1 Agg.


Data 2 Agg.

PROGETTO ESECUTIVO


UFFICIO TECNICO

IL PROGETTISTA E D.L.

IL SINDACO

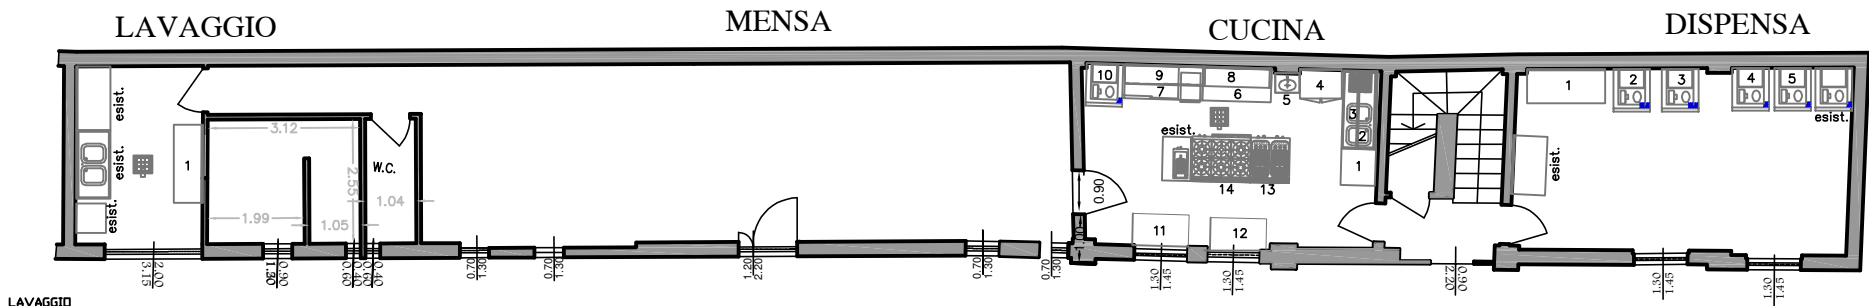

LAVAGGIO
1 - ARMADIO IN ACCIAIO INOX AISI 304 CON ANTE SCORREVOLI E CON 3 RИPIANI INTERNI DI CUI 2 REGOLABILI

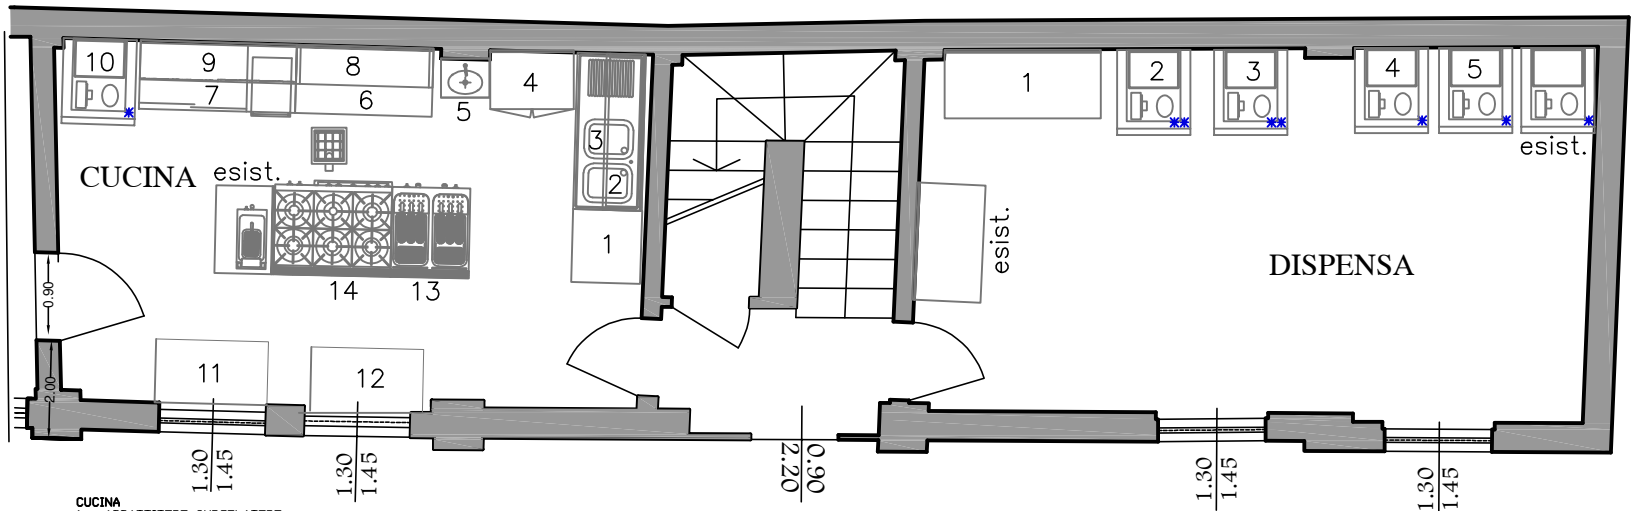

CUCINA
1 - ABBATTITORE SURGELATORE
3 - PENSILE IN ACCIAIO INOX AISI 304 CON ANTE SCORREVOLI
4 - TAVOLO ARMADIATO CON ALZATINA E ANTE BATTENTI IN ACCIAIO INOX
6 - TAVOLO ARMADIATO IN ACCIAIO INOX AISI 304 CON ANTE SCORREVOLI E ALZATINA POSTERIORE, CON CASSETTIERA A 3 CASSETTI
7 - TAVOLO ARMADIATO IN ACCIAIO INOX AISI 304 CON ANTE SCORREVOLI E ALZATINA POSTERIORE, CON CASSETTIERA A 3 CASSETTI
8 - PENSILE IN ACCIAIO INOX AISI 304 CON ANTE SCORREVOLI
9 - PENSILE IN ACCIAIO INOX AISI 304 CON ANTE SCORREVOLI
10 - ARMADIO FRIGORIFERO
11 - CARRELLO TERMICO IN ACCIAIO INOX CON VASCA DOPPIA PARETE MODELLO
12 - CARRELLO TERMICO IN ACCIAIO INOX CON VASCA DOPPIA PARETE

DISPENSA
1 - ARMADIO IN ACCIAIO INOX AISI 304 CON ANTE SCORREVOLI E CON 3 RИPIANI INTERNI DI CUI 2 REGOLABILI
2 - ARMADIO FRIGORIFERO
3 - ARMADIO FRIGORIFERO
4 - ARMADIO FRIGORIFERO
5 - ARMADIO FRIGORIFERO