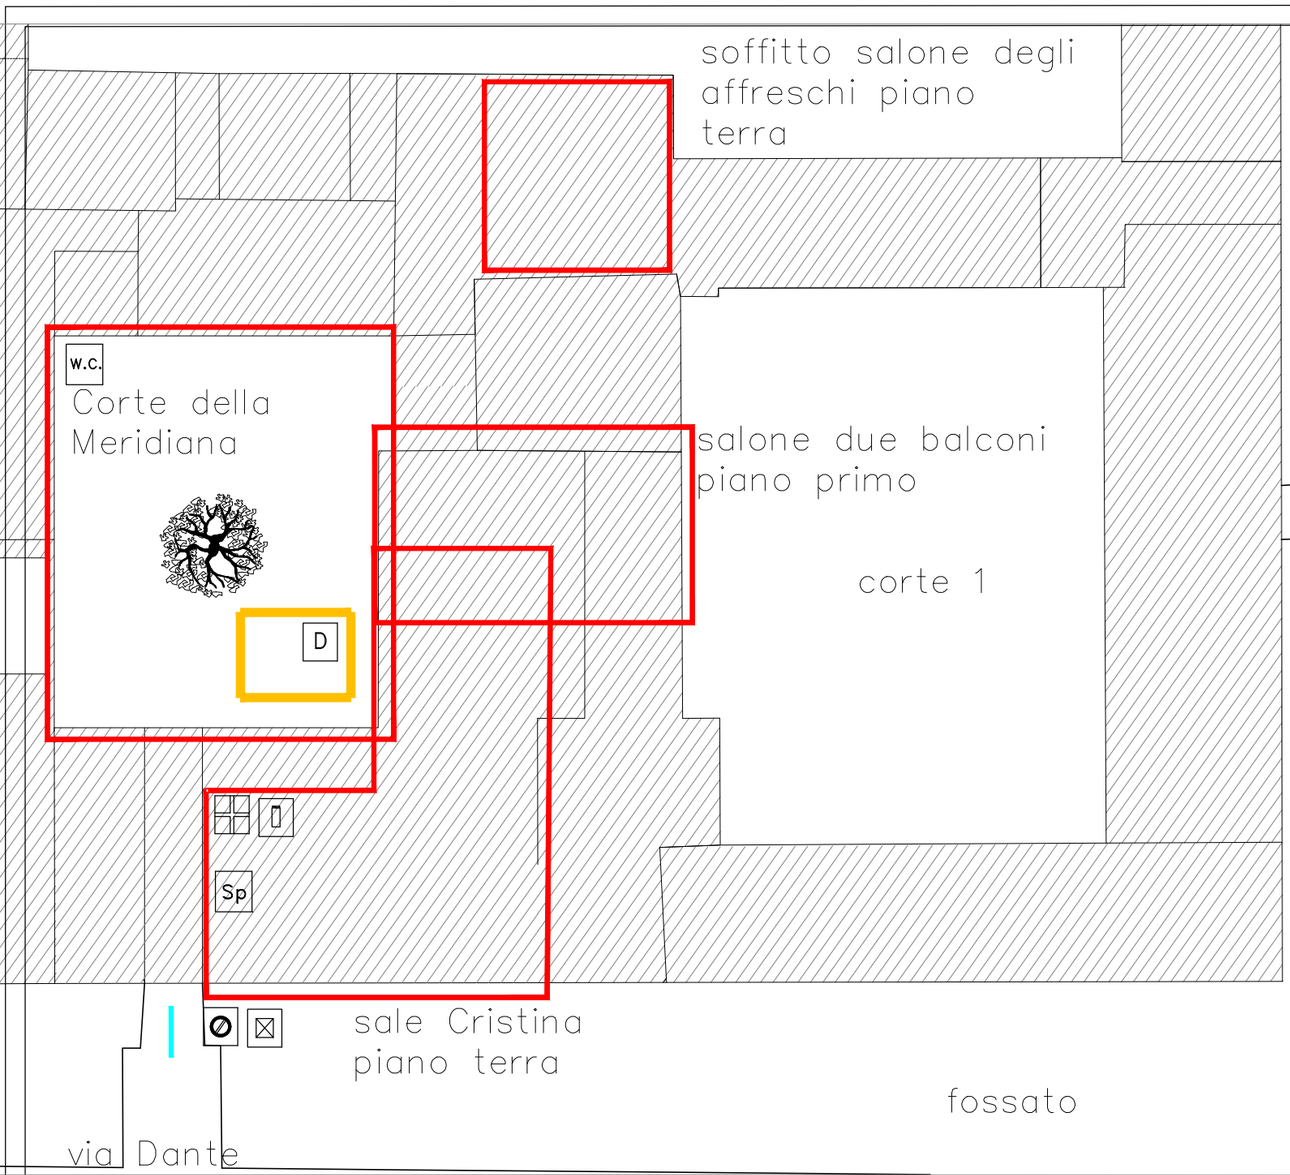

W.C. SERVIZIO IGIENICO

ESTINTORE

D DEPOSITO MATERIALI

SEGNALETICA DI CANTIERE

QUADRO ENEL CANTIERE

H_2O ACQUA

CARTELLO DI CANTIERE

M MONTACARICHI

DOTAZIONE DI PRONTO SOCCORSO

Sp SPOGLIATOIO OPERAI

DELIMITAZIONE DEL CANTIERE

ACCESSI CANTIERE

AREA DEPOSITO

progetto

Restauro soffitto a cassettoni del salone degli affreschi, opere di restauro e finitura del salone dei due balconi e sale Cristina da Belgioioso, riqualificazione pavimentazione corte della meridiana del castello di Belgioioso

progetto architettonico

Vincenzo Bertoletti architetto
Via San Giovanni in Borgo 10 - Pavia - 27100
Tel. / Fax +39.0382.23248

soggetto attuatore

Comune di Belgioioso

fase

PROGETTO ESECUTIVO

aggiornamenti / revisioni

00	15 - 12 - 2024	

scala

1:250

descrizione

PLANIMETRIA DI CANTIERE

tav. n.

000