



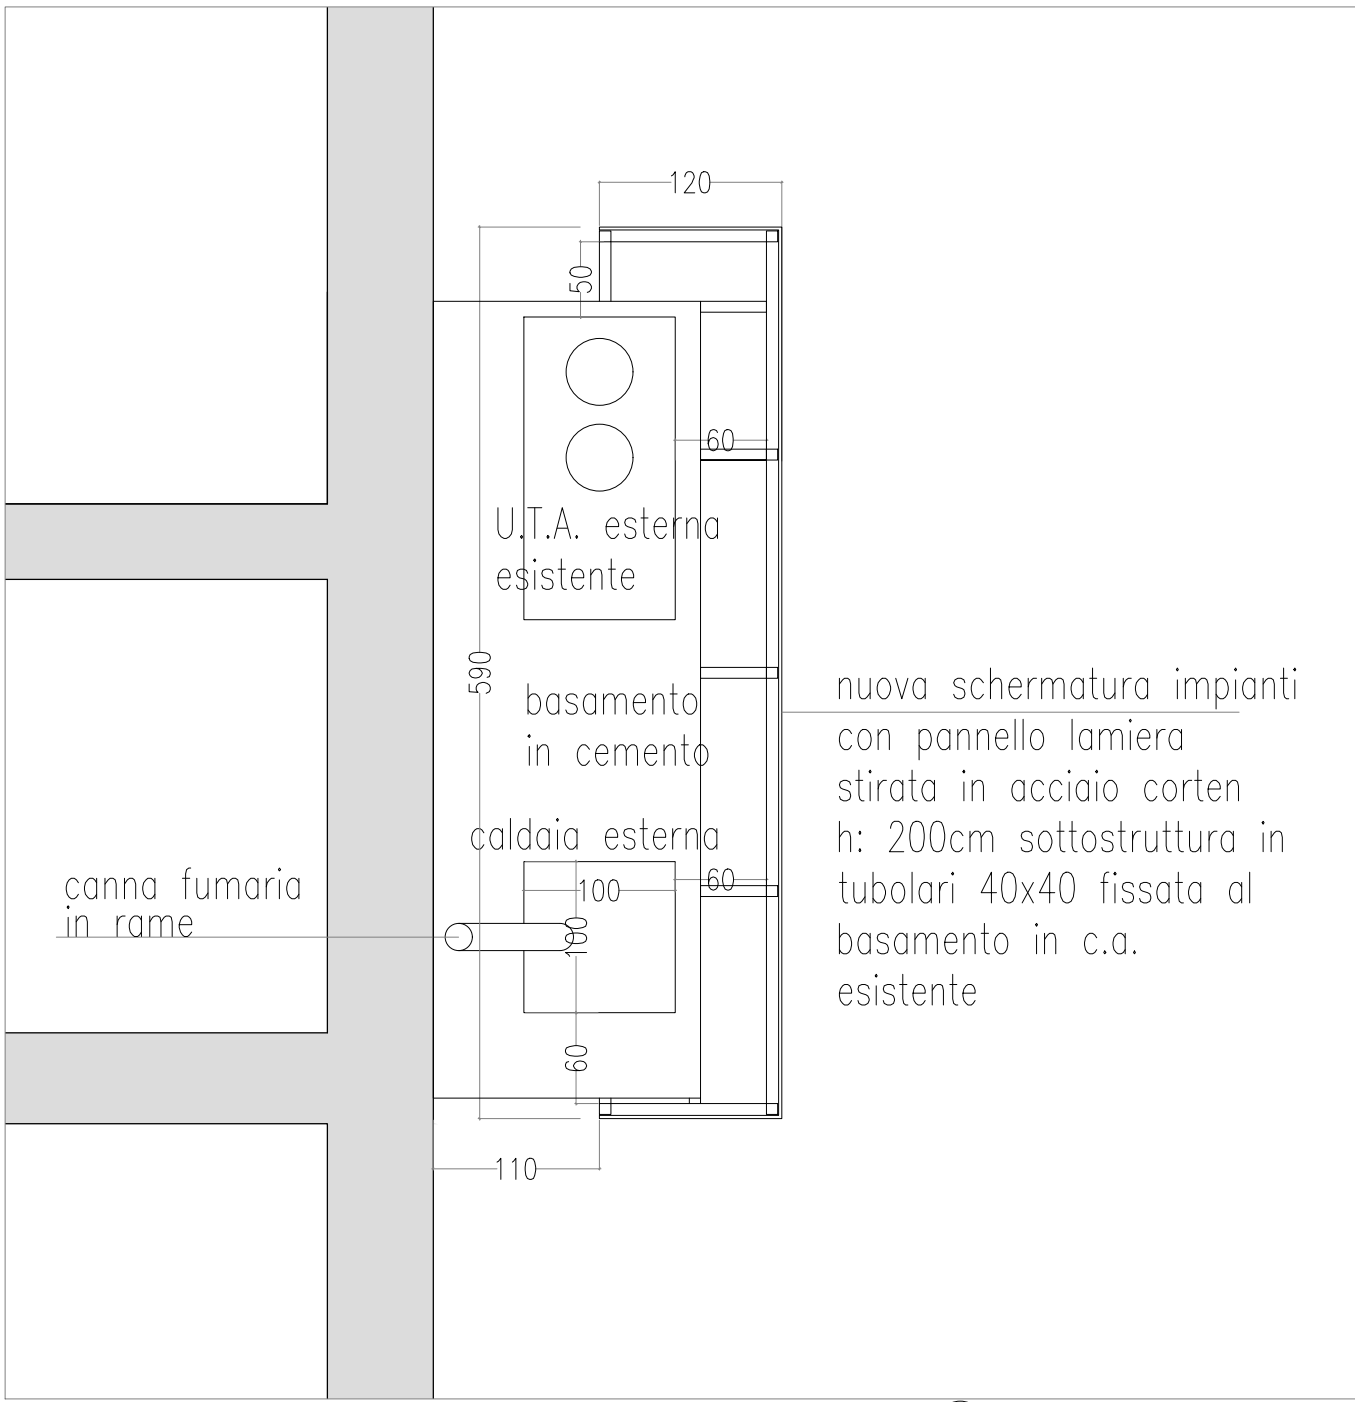


NUOVA SCHERMATURA IMPIANTI


① Pianta impianti

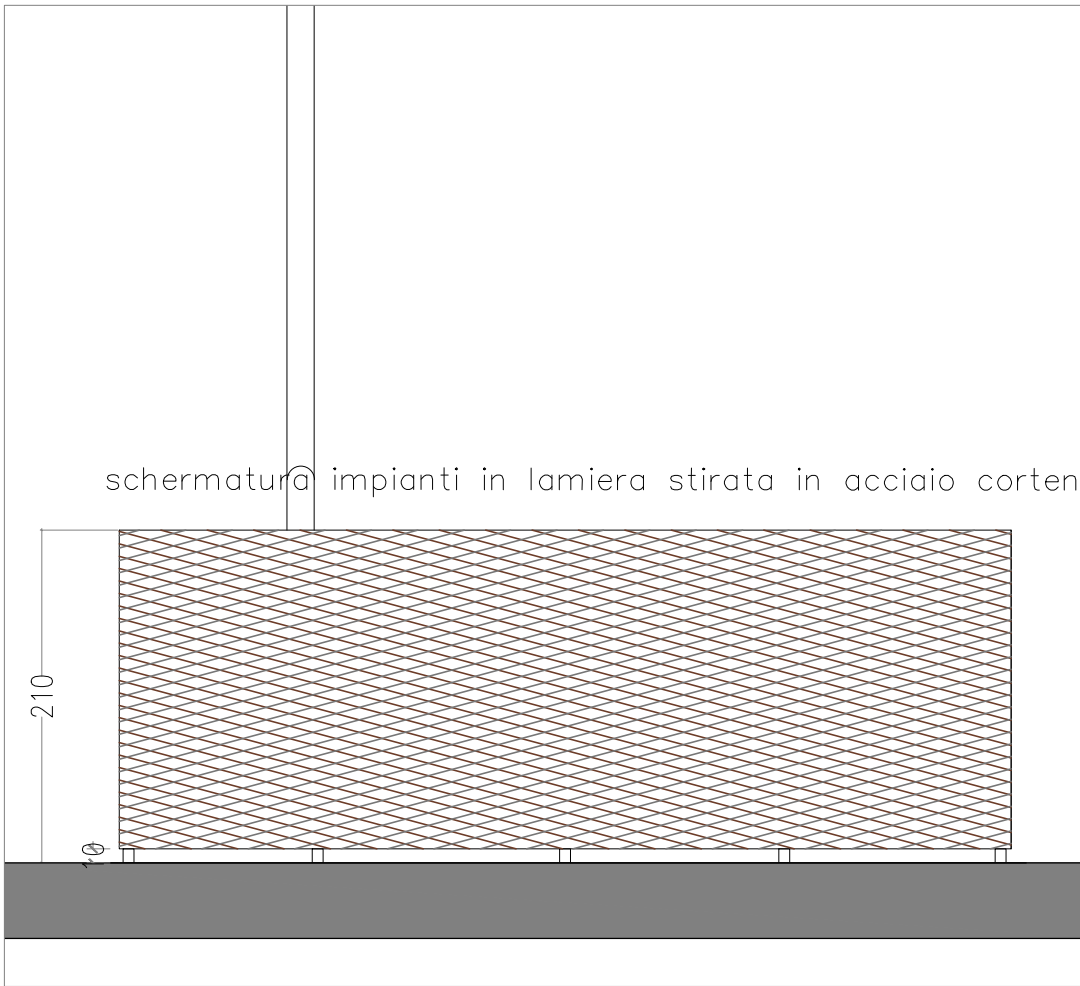

① Prospetto schermatura impianti

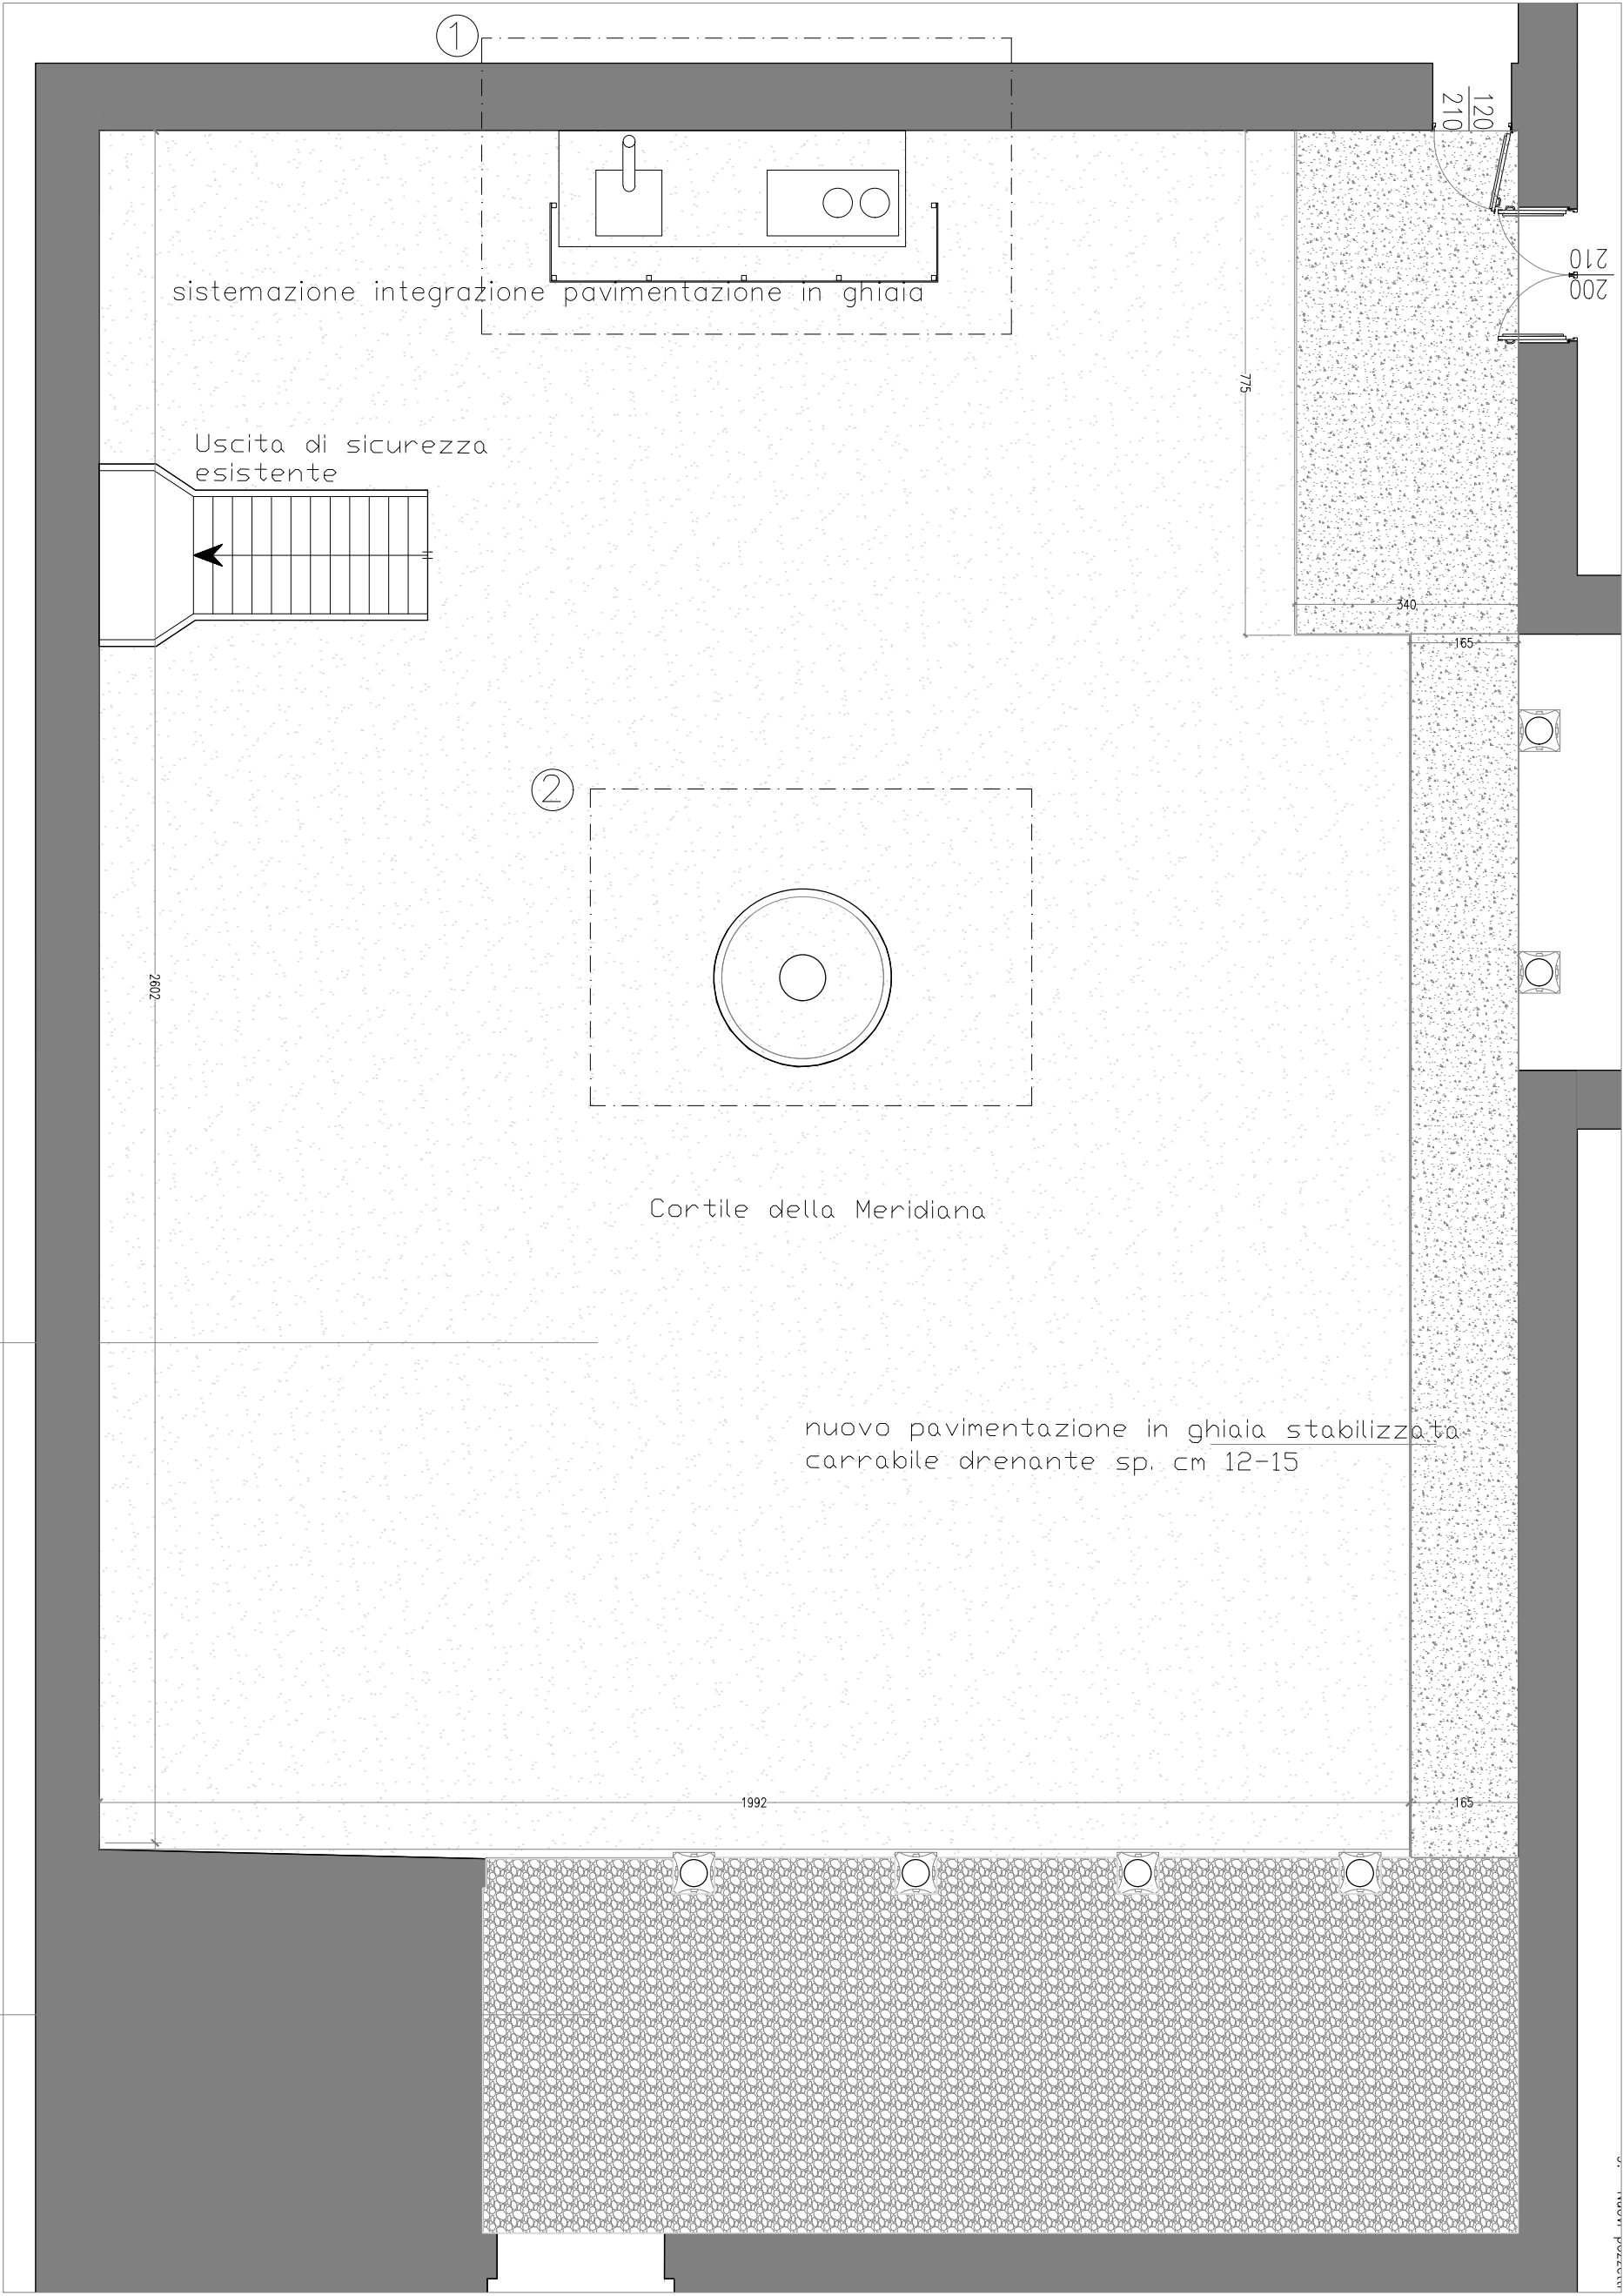

3- SISTEMAZIONE Corte della meridiana

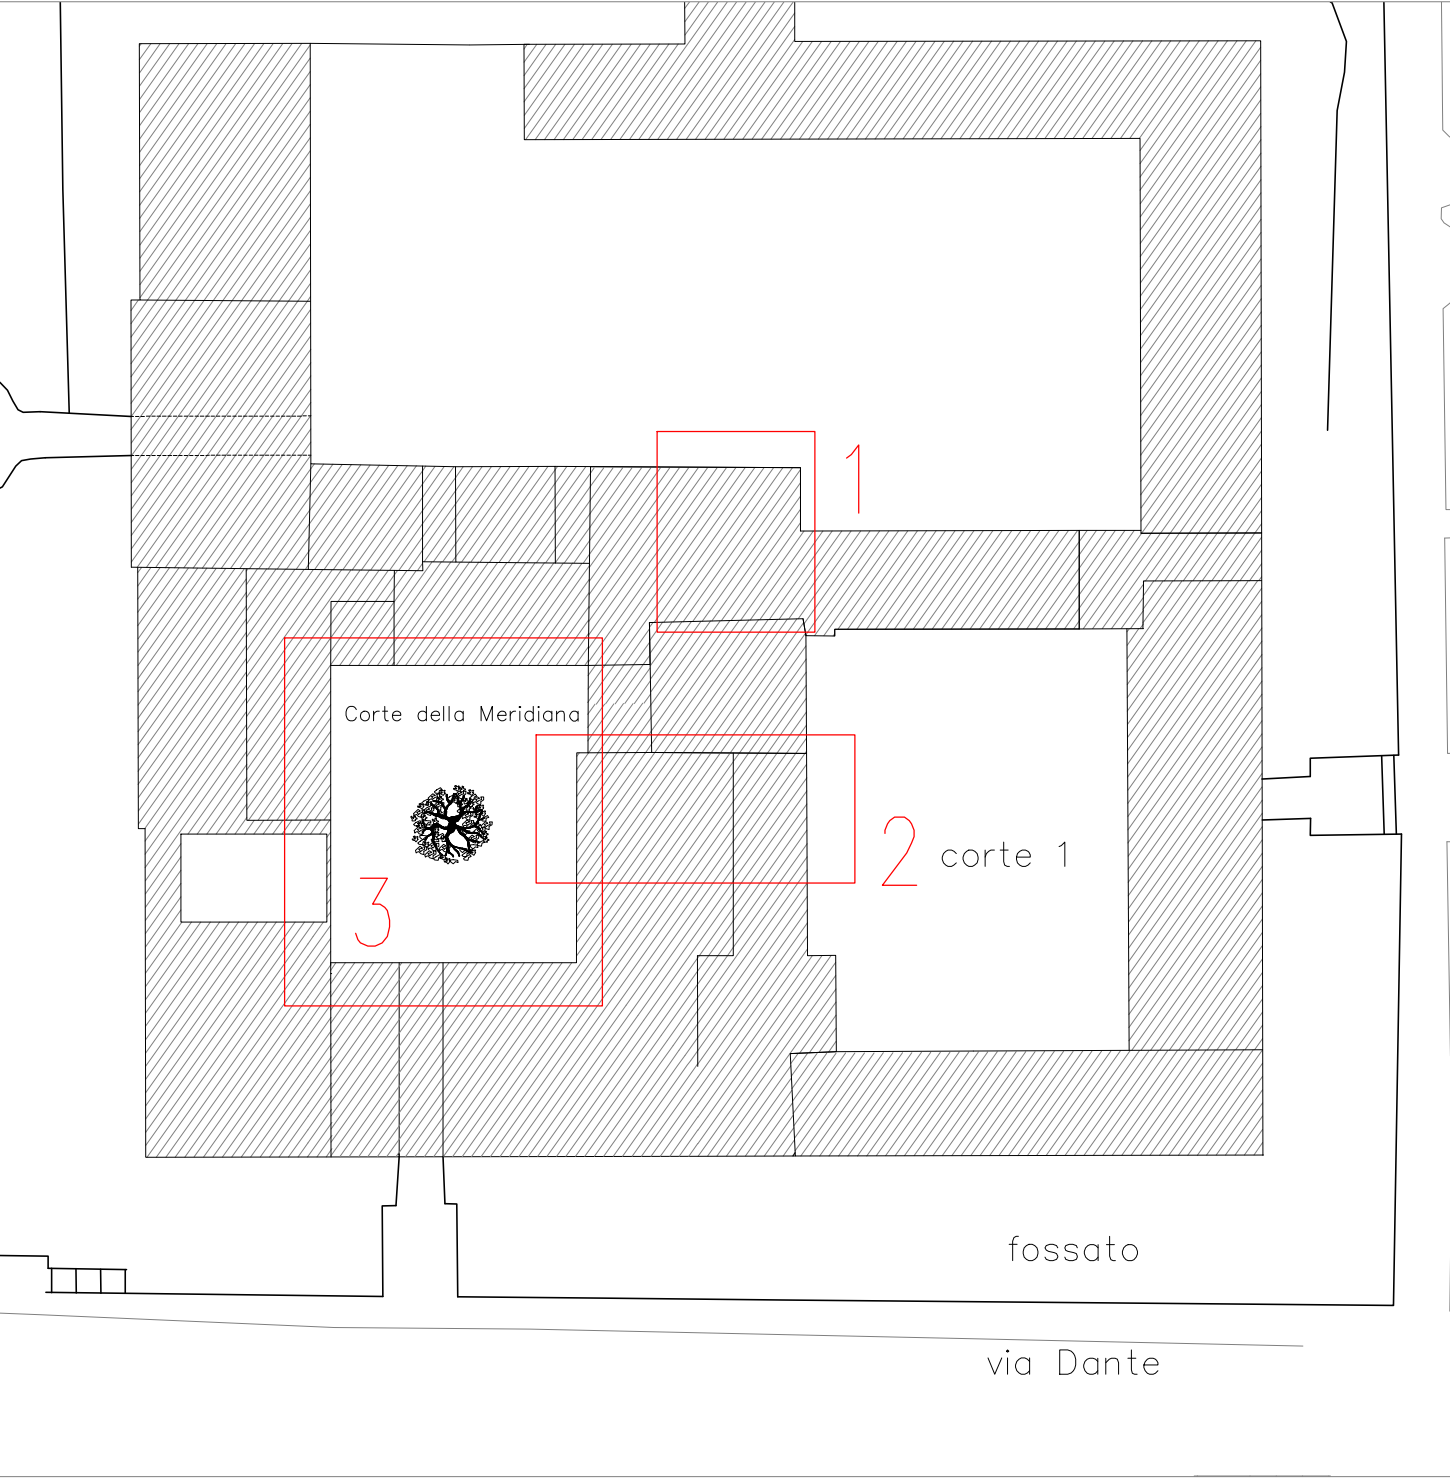

Planimetria generale

progetto

Restauro soffitto a cassettoni del salone degli affreschi, opere di restauro e finitura del salone dei due balconi e sale Cristina da Belgioioso, riqualificazione pavimentazione corte della meridiana del castello di Belgioioso

progetto architettonico

Vincenzo Bertoletti architetto
Via San Giovanni in Borgo 10 - Pavia - 27100
Tel. / Fax +39.0382.23248



soggetto attuatore

Comune di Belgioioso

fase

PROGETTO DEFINIITIVO ESECUTIVO

aggiornamenti / revisioni

00	15 - 12 - 2024	Progetto definitivo esecutivo

scala

1:1000 1:50 1:100

descrizione

CORTE DELLA MERIDIANA

tav. n.

002