


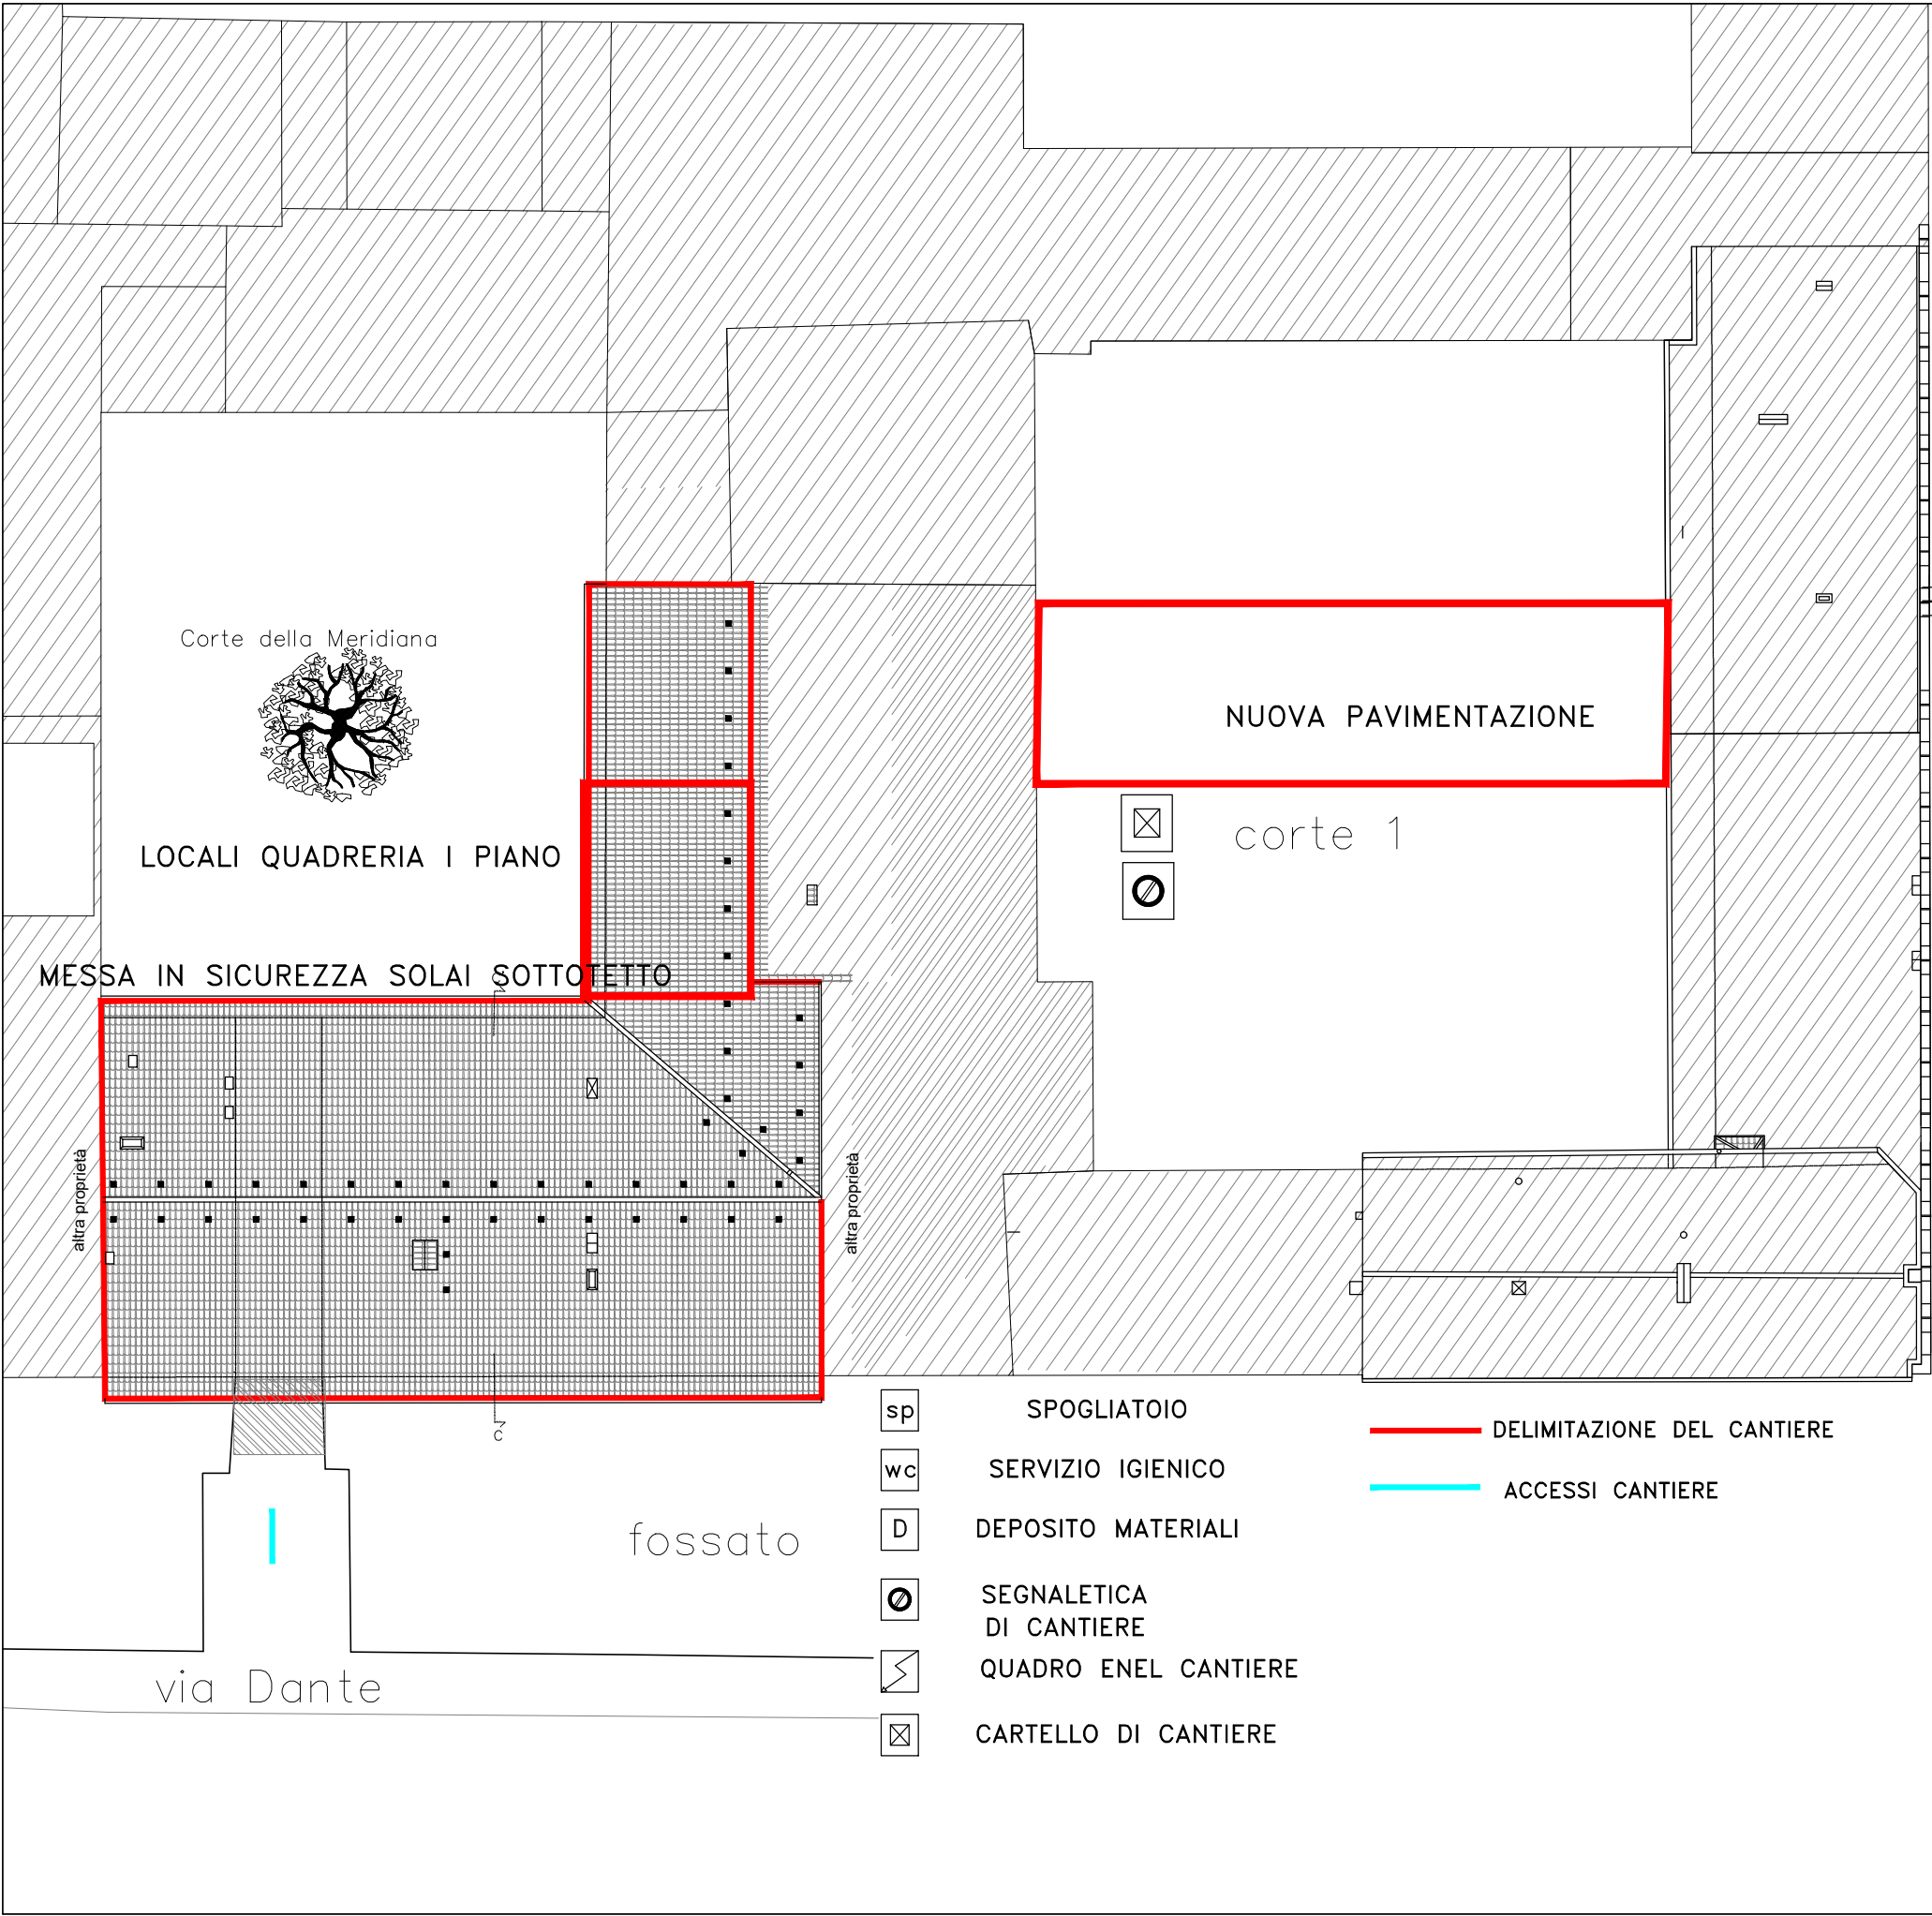

progetto

Realizzazione percorso accessibilità disabili corte uno, opere di messa in sicurezza e finitura coperture sulla corte della meridiana, opere di restauro riguardanti due locali adiacenti al salone dei due balconi, denominati quadreria

progetto architettonico

Bertoletti Vincenzo architetto
Via San Giovanni in Borgo 10 - Pavia - 27100
Tel. / Fax +39.0382.23248

soggetto attuatore

Comune di Belgioioso

fase

PROGETTO ESECUTIVO

aggiornamenti / revisioni		
00	12 - 12 - 2024	AGGIORNAMENTO

scala

1:200

descrizione

PLANIMETRIA DI CANTIERE

tav. n.

000