



PIANTA STATO DI FATTO

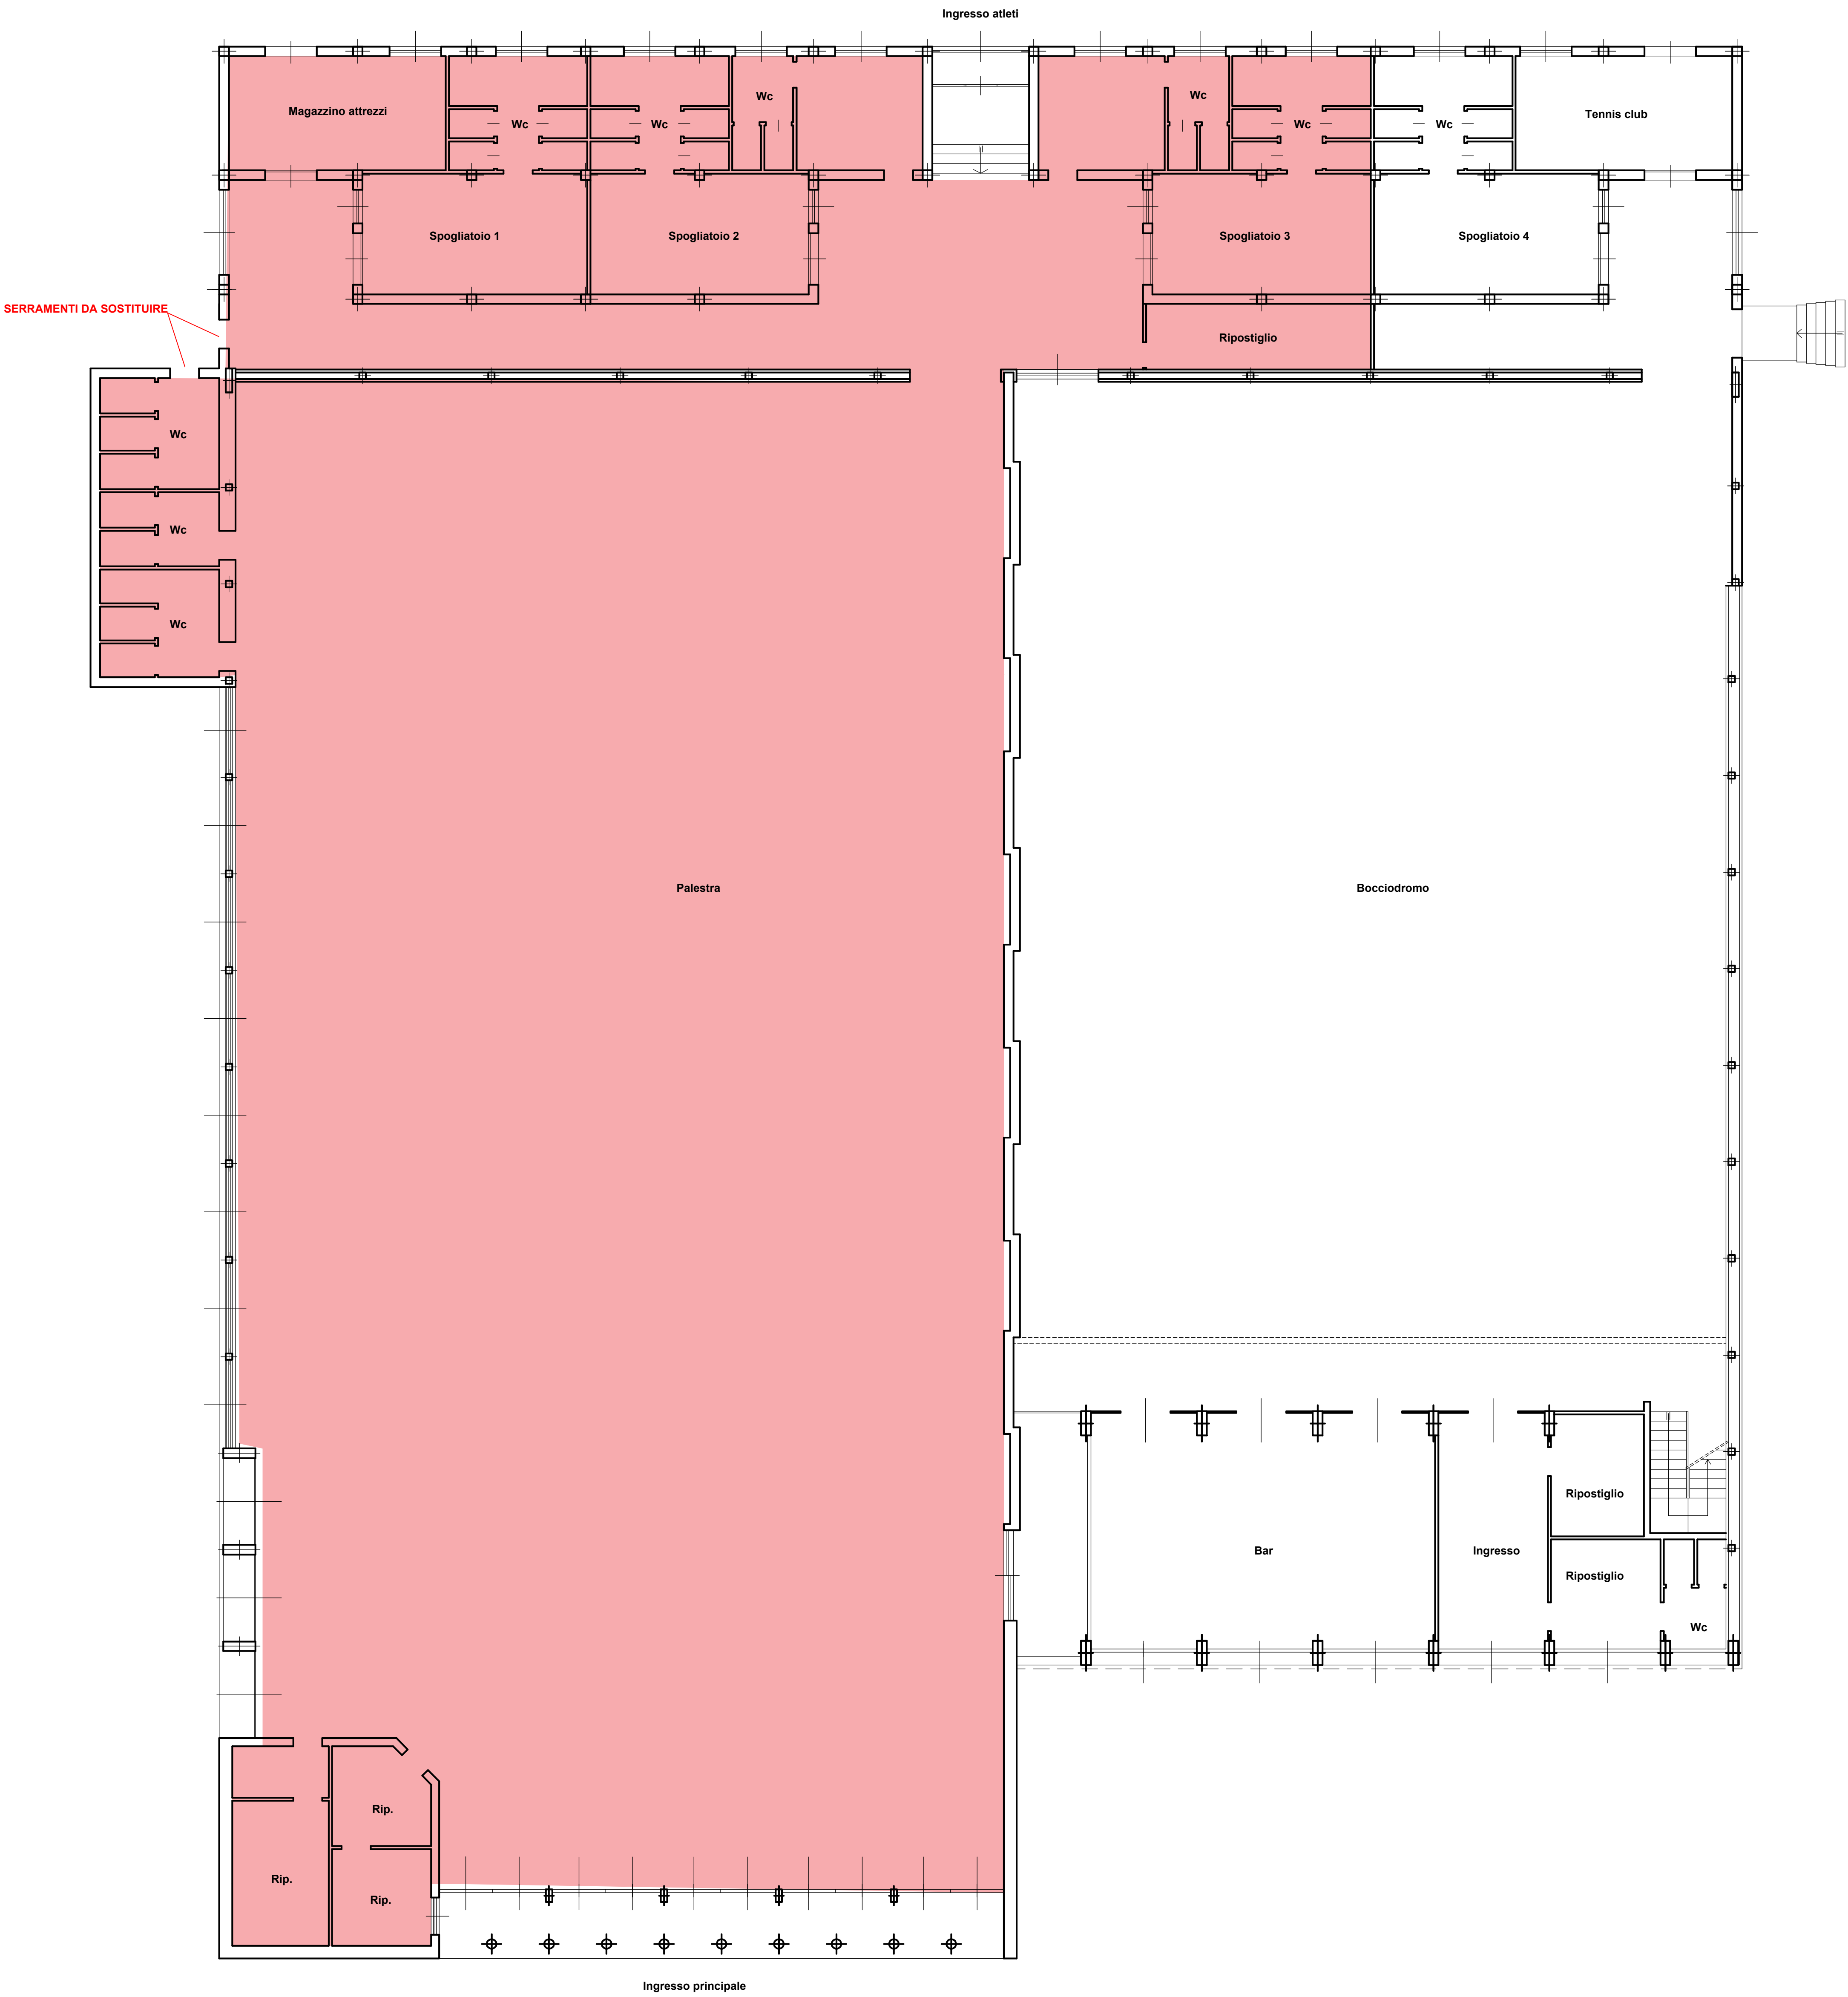

PROSPETTO OVEST

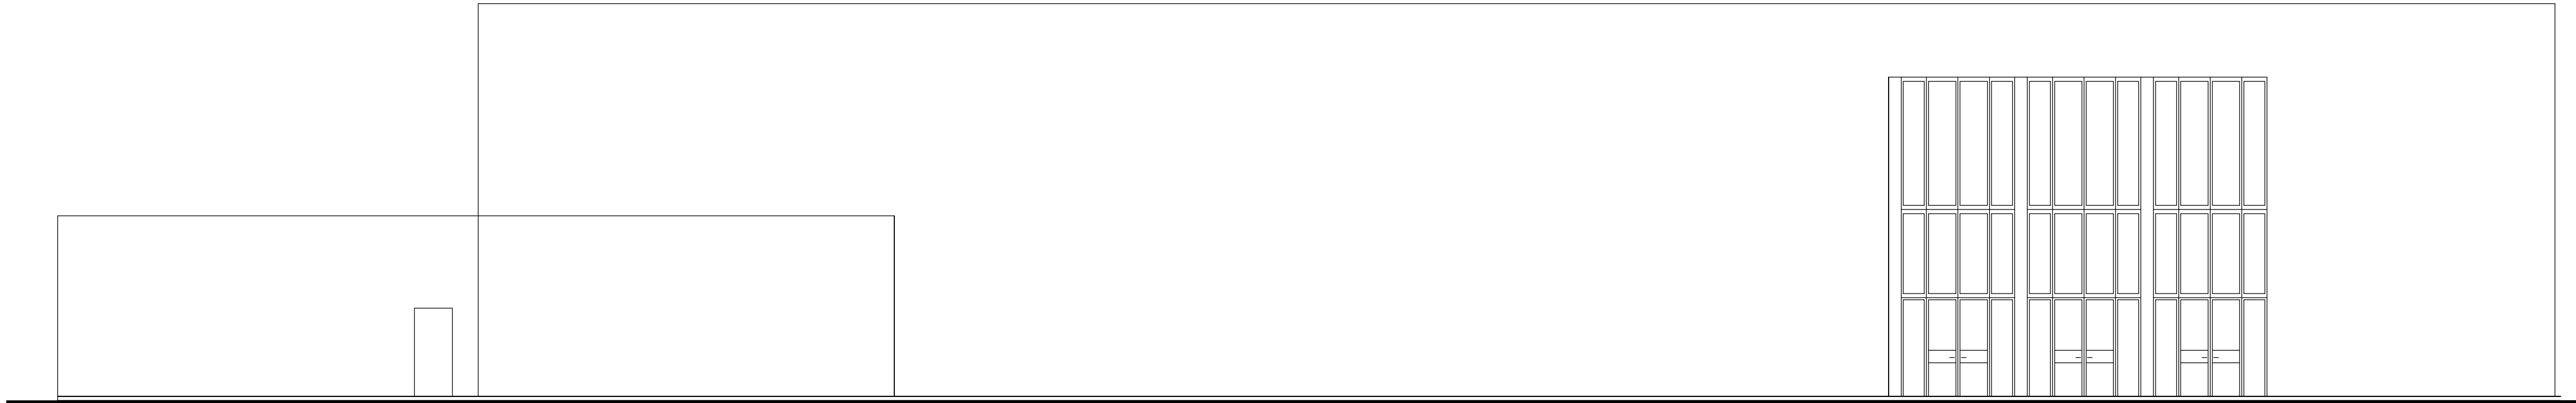

PROSPETTO SUD



STUDIO di INGEGNERIA e ARCHITETTURA PALTANI				
Dott. Ing. Andrea Paltani - Via Chiesa n. 58 - 27010 MAGHERNO (PV) Tel. 339.65.49.119 e-mail andrea.paltani@gmail.com Ordine degli Ingegneri di Pavia Sezione A n. 3001 Codice fiscale PLT NDR 84C28 G388V				
AREA RISERVATA AL COMUNE				
PRESCRIZIONI				
OGGETTO			RISANAMENTO E RIFACIMENTO PARZIALE DI INTONACI INTERNI AMMALORATI	
COMMITTENTE			COMUNE DI BELGIOIOSO Via Giuseppe Garibaldi n. 64 - 27011 Belgioioso PV	
PROGETTISTA e D.L.			DOTT. ING. ANDREA PALTANI Via Chiesa n. 58 - 27010 Magherno (PV)	
UBICAZIONE			BELGIOIOSO (PV) Piazza Europa	
ELABORATO			INDIVIDUAZIONE AREE D'INTERVENTO	
REV.	DATA	DESCRIZIONE		DISEGN.
				VERIF.
				APPROV.
PROGETTISTA E D. L.				
COMMITTENTE				