




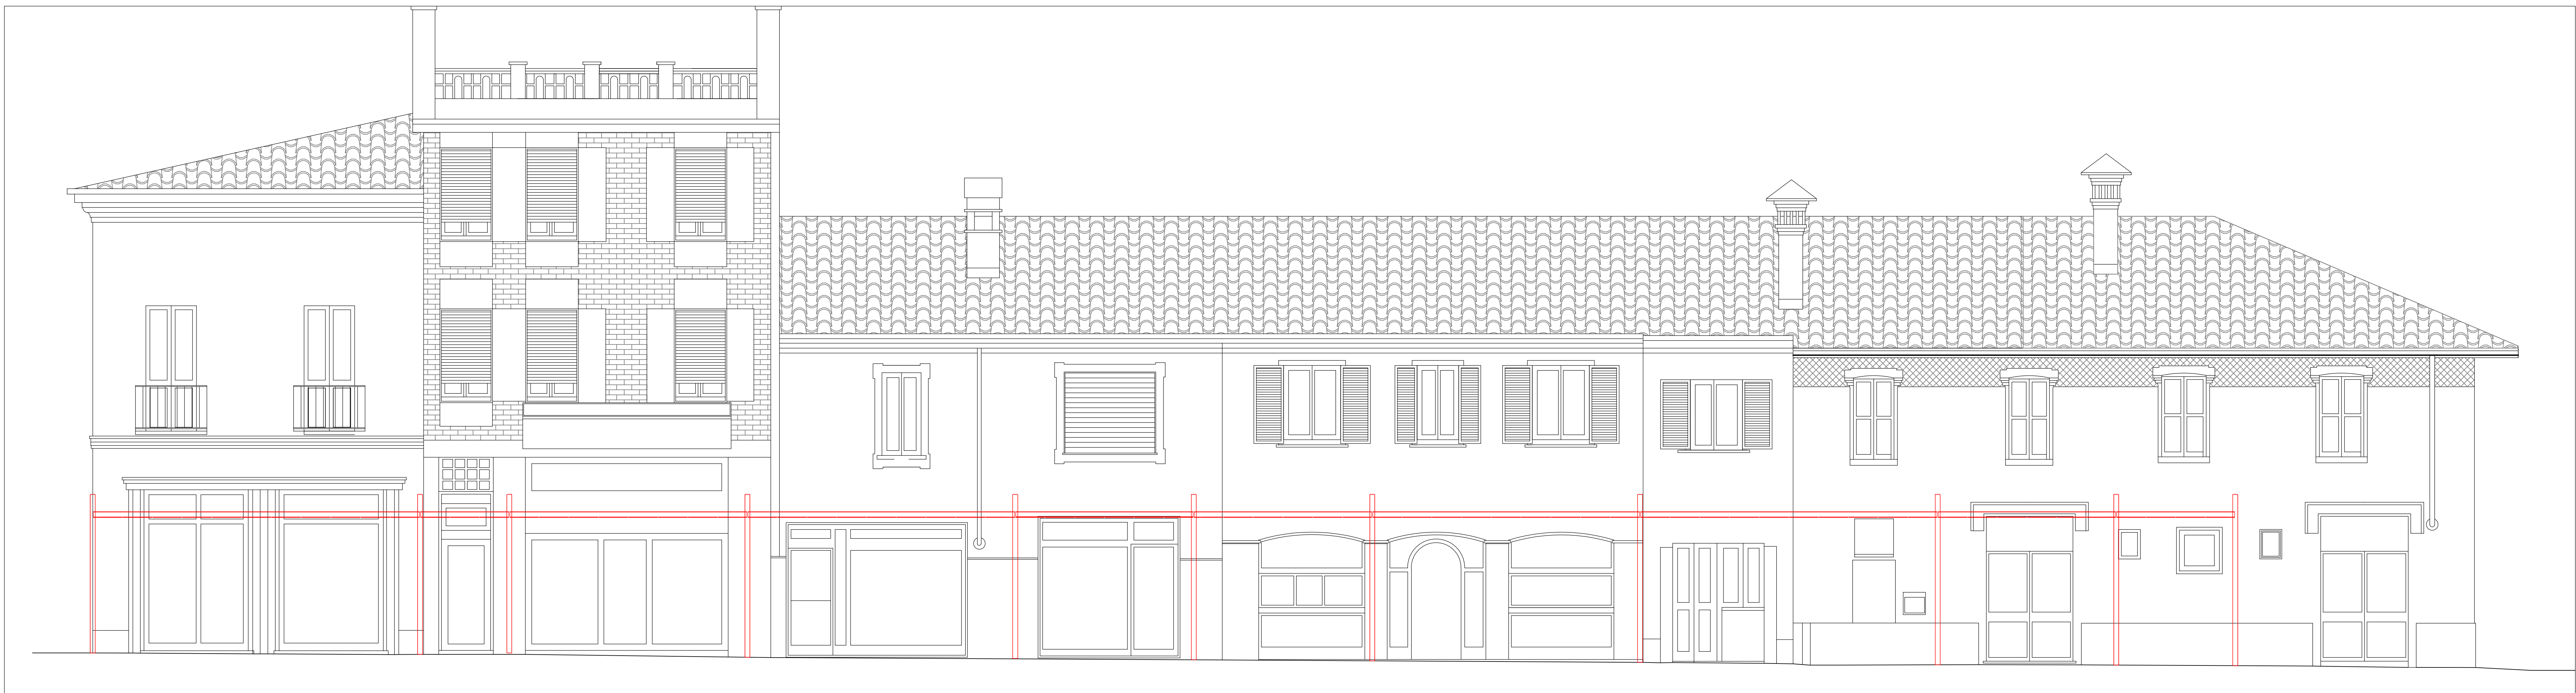

PROSPETTO OVEST | TRATTO A (comparativa) - 1:50

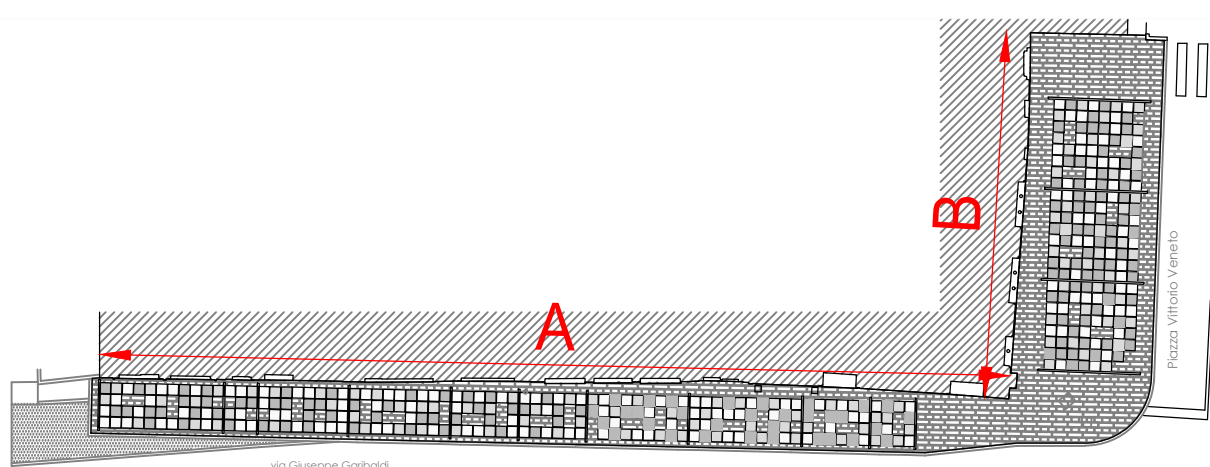

SCHEMA AREA DI PROGETTO

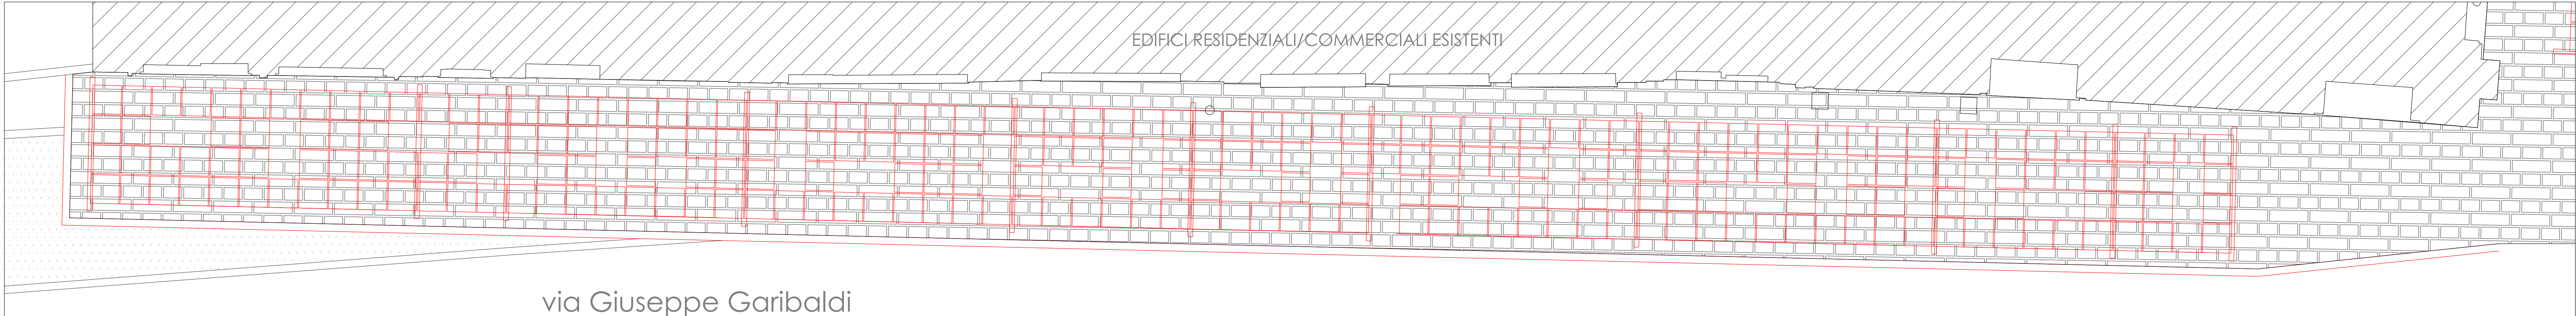

PIANTA CONFIGURAZIONE STRUTTURA PANNELLI | tratto A (comnparativa) - 1:50

OPERE IN DEMOLIZIONE
OPERE IN COSTRUZIONE

STUDIO BONASSOLI ARCHITETTI

ARCHITETTO GIORGIO BONASSOLI
VIA ROMA 85 - 24020 GORLE (BG)

PROGETTO: PERCORSO PEDONALE PROTETTO VIA GARIBALDI
PROGETTO ESECUTIVO

OGGETTO: PIANTA-PROSPETTO | TRATTO A (comparativa)

COMMITTENTE E PROPRIETA':
COMUNE DI BELGIOIOSO (PV)

DATA:
OTTOBRE 2025

IL PROGETTISTA:
ARCH. GIORGIO BONASSOLI

SCALA:
1:50

TAV.

05