




PIANO TERRA

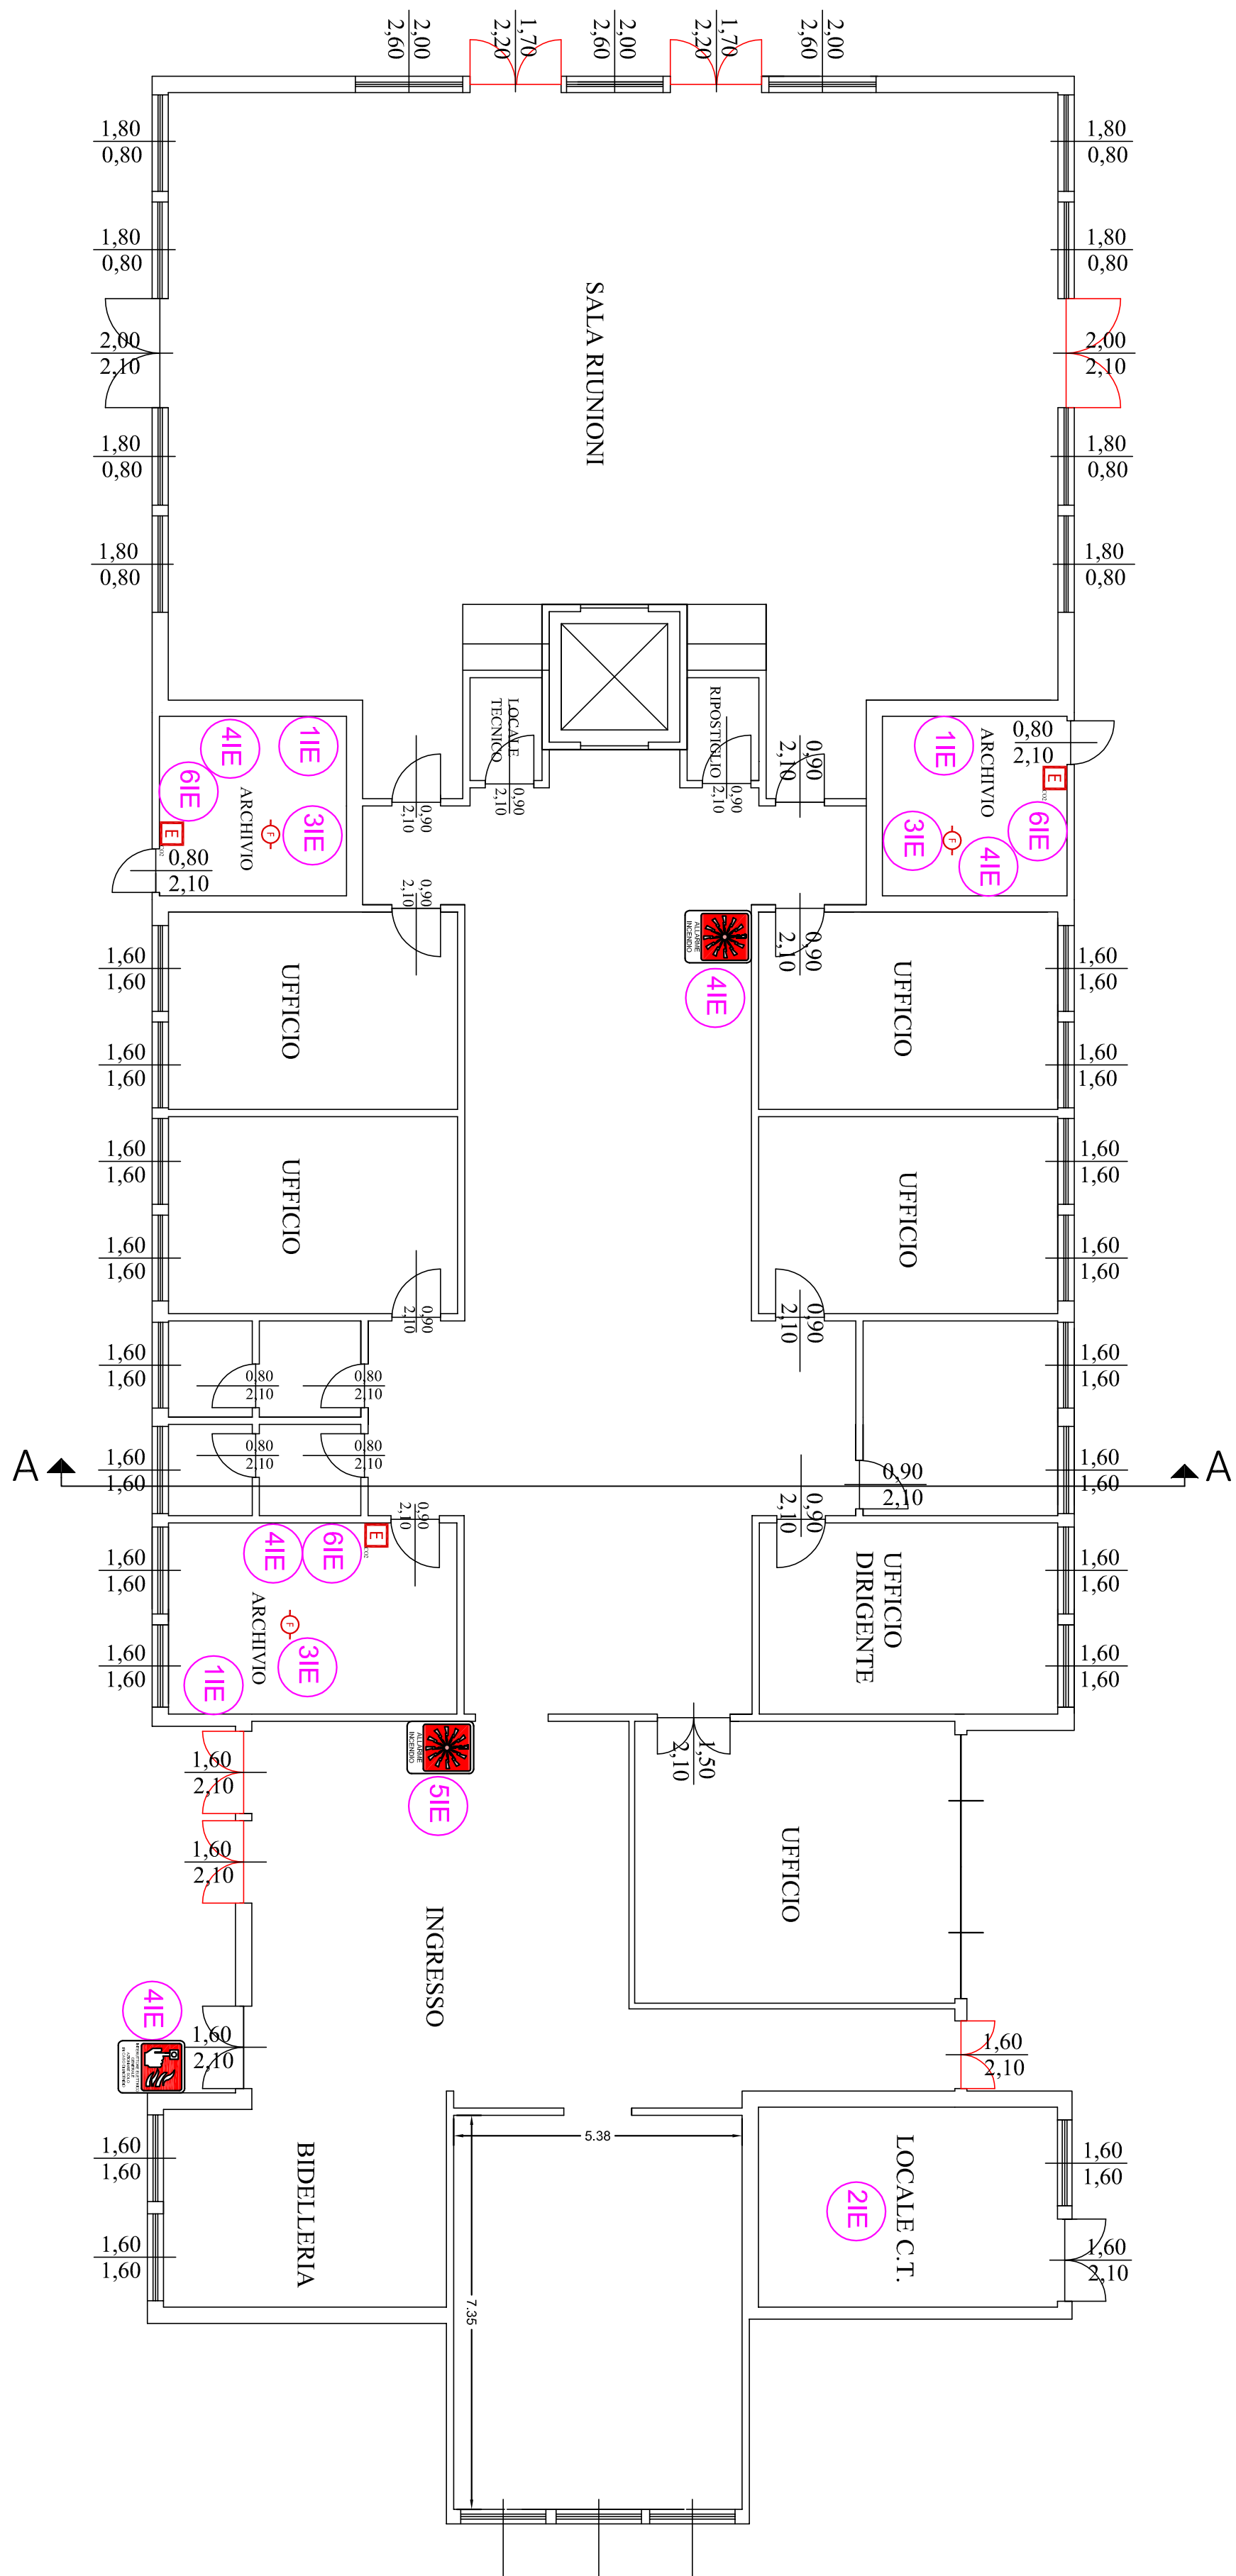


PIANO PRIMO

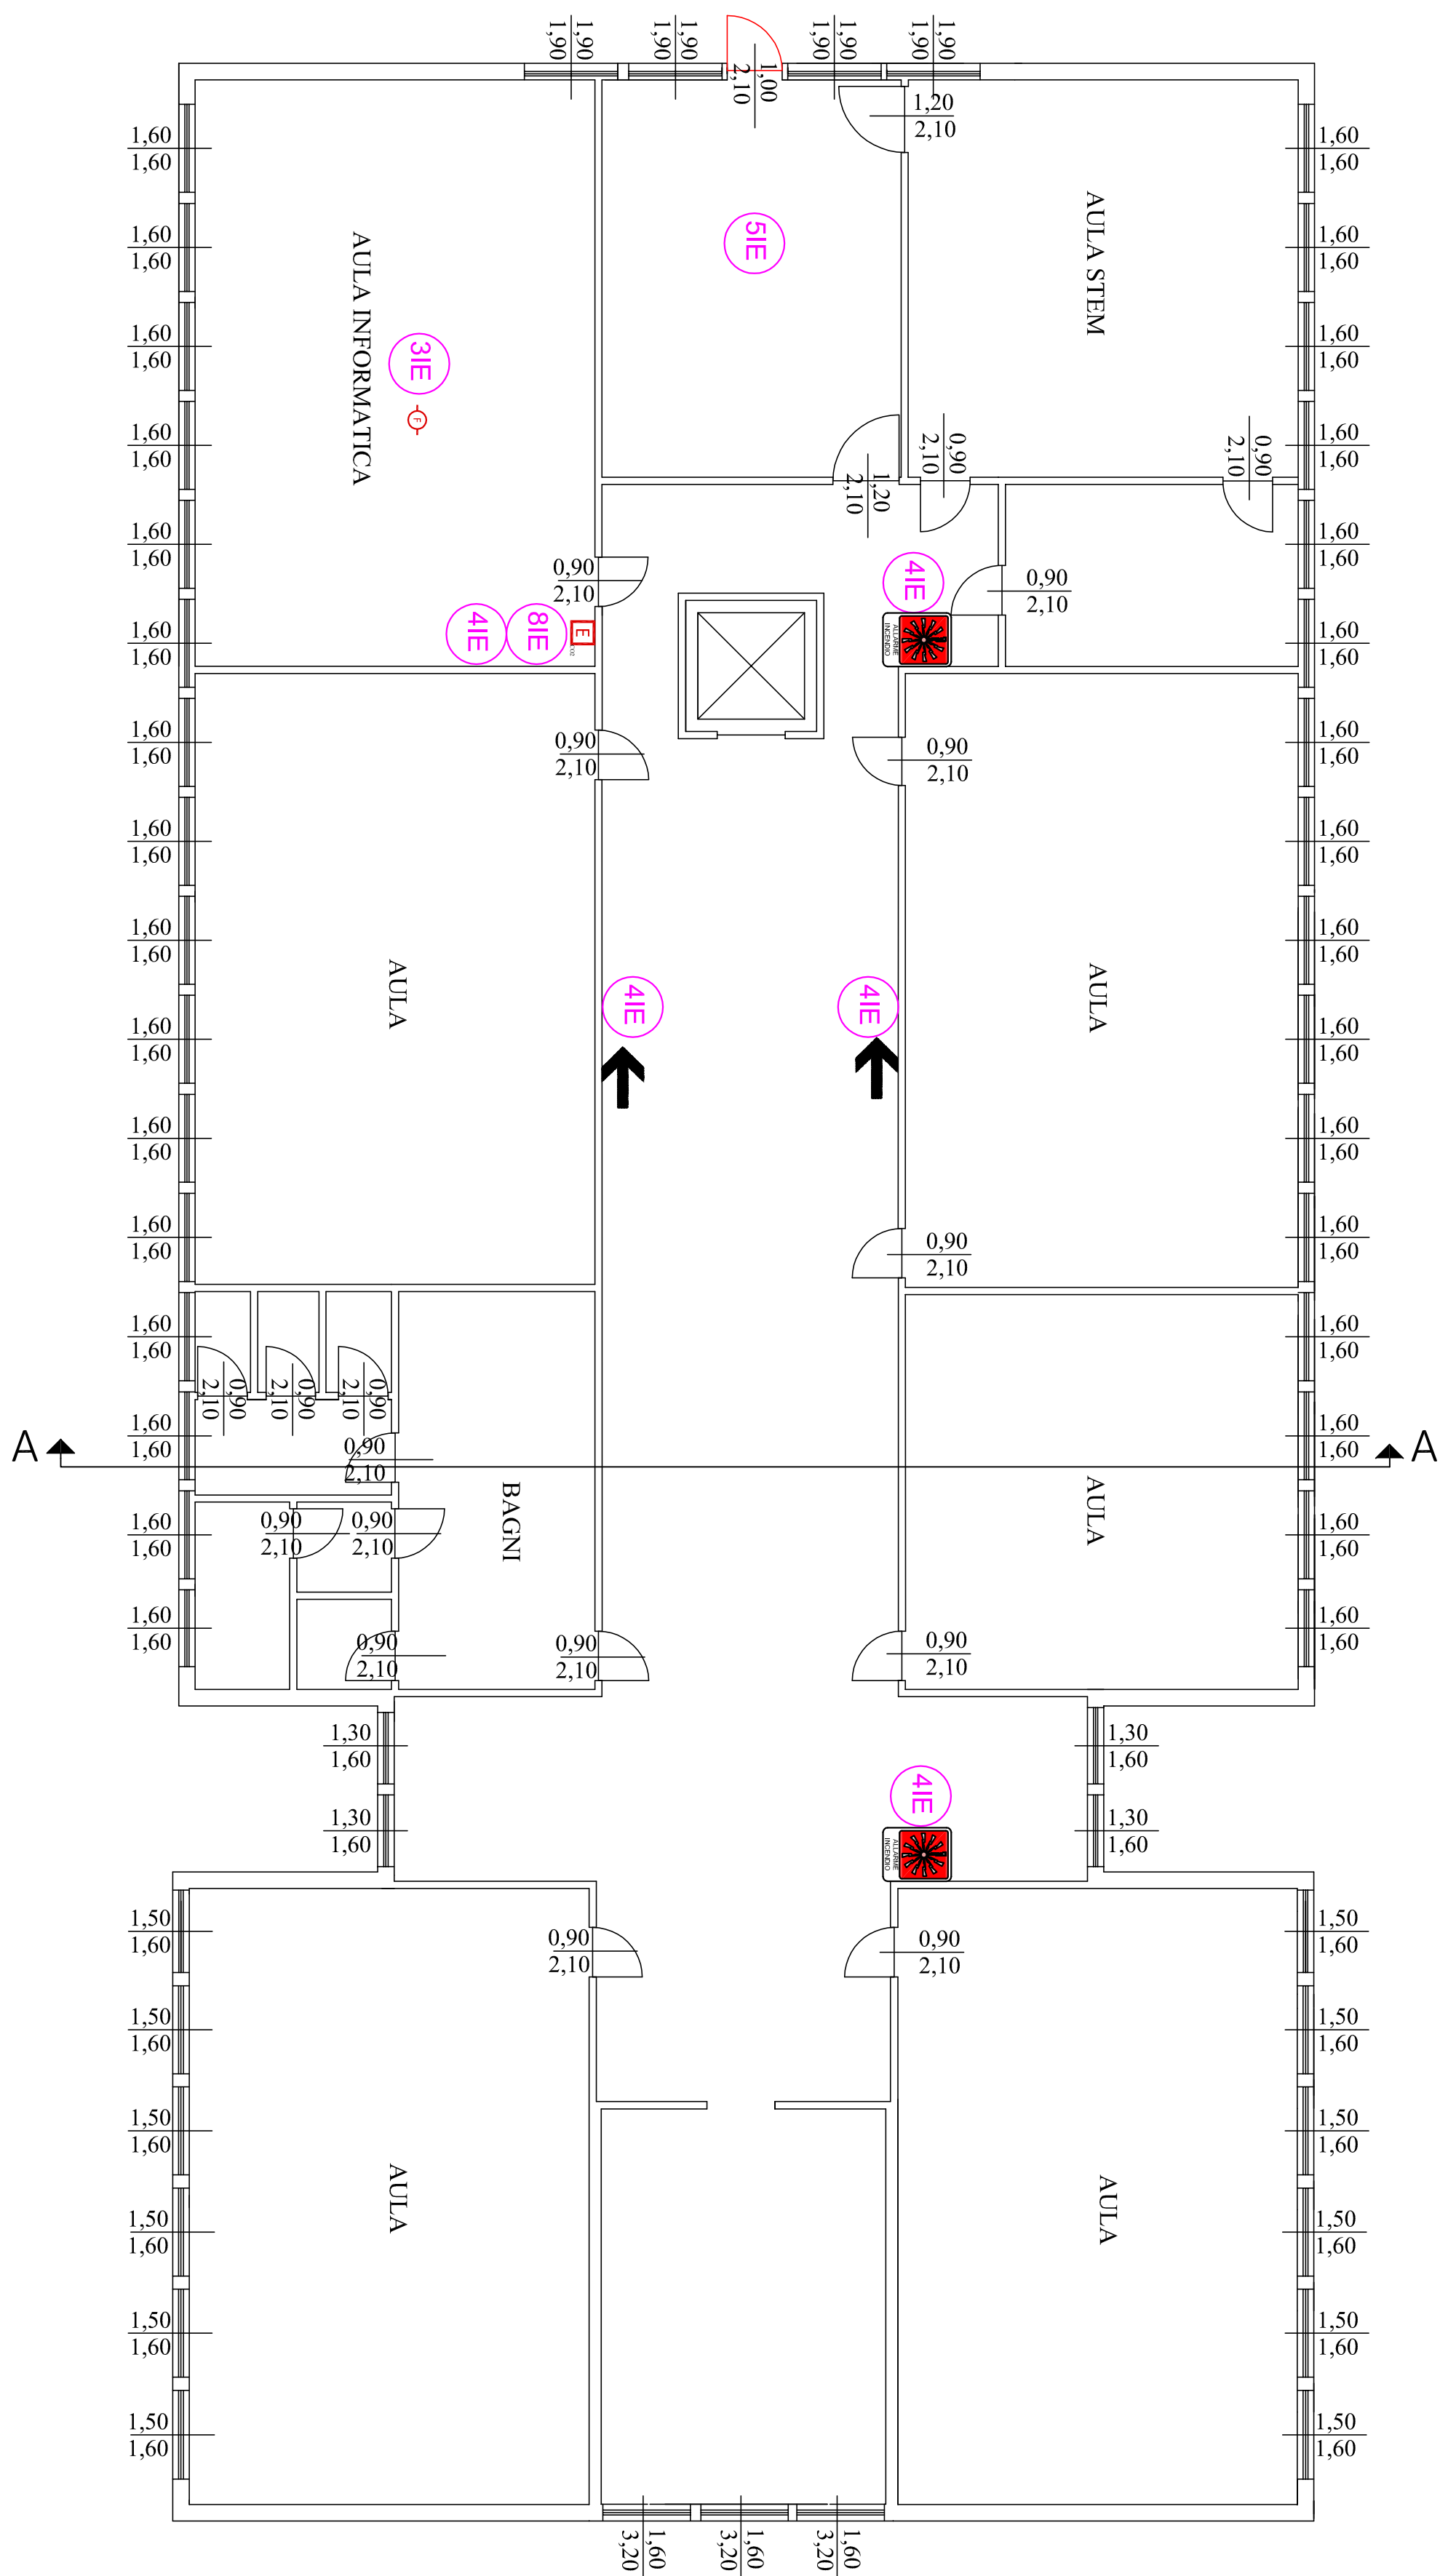

PIANO SECONDO

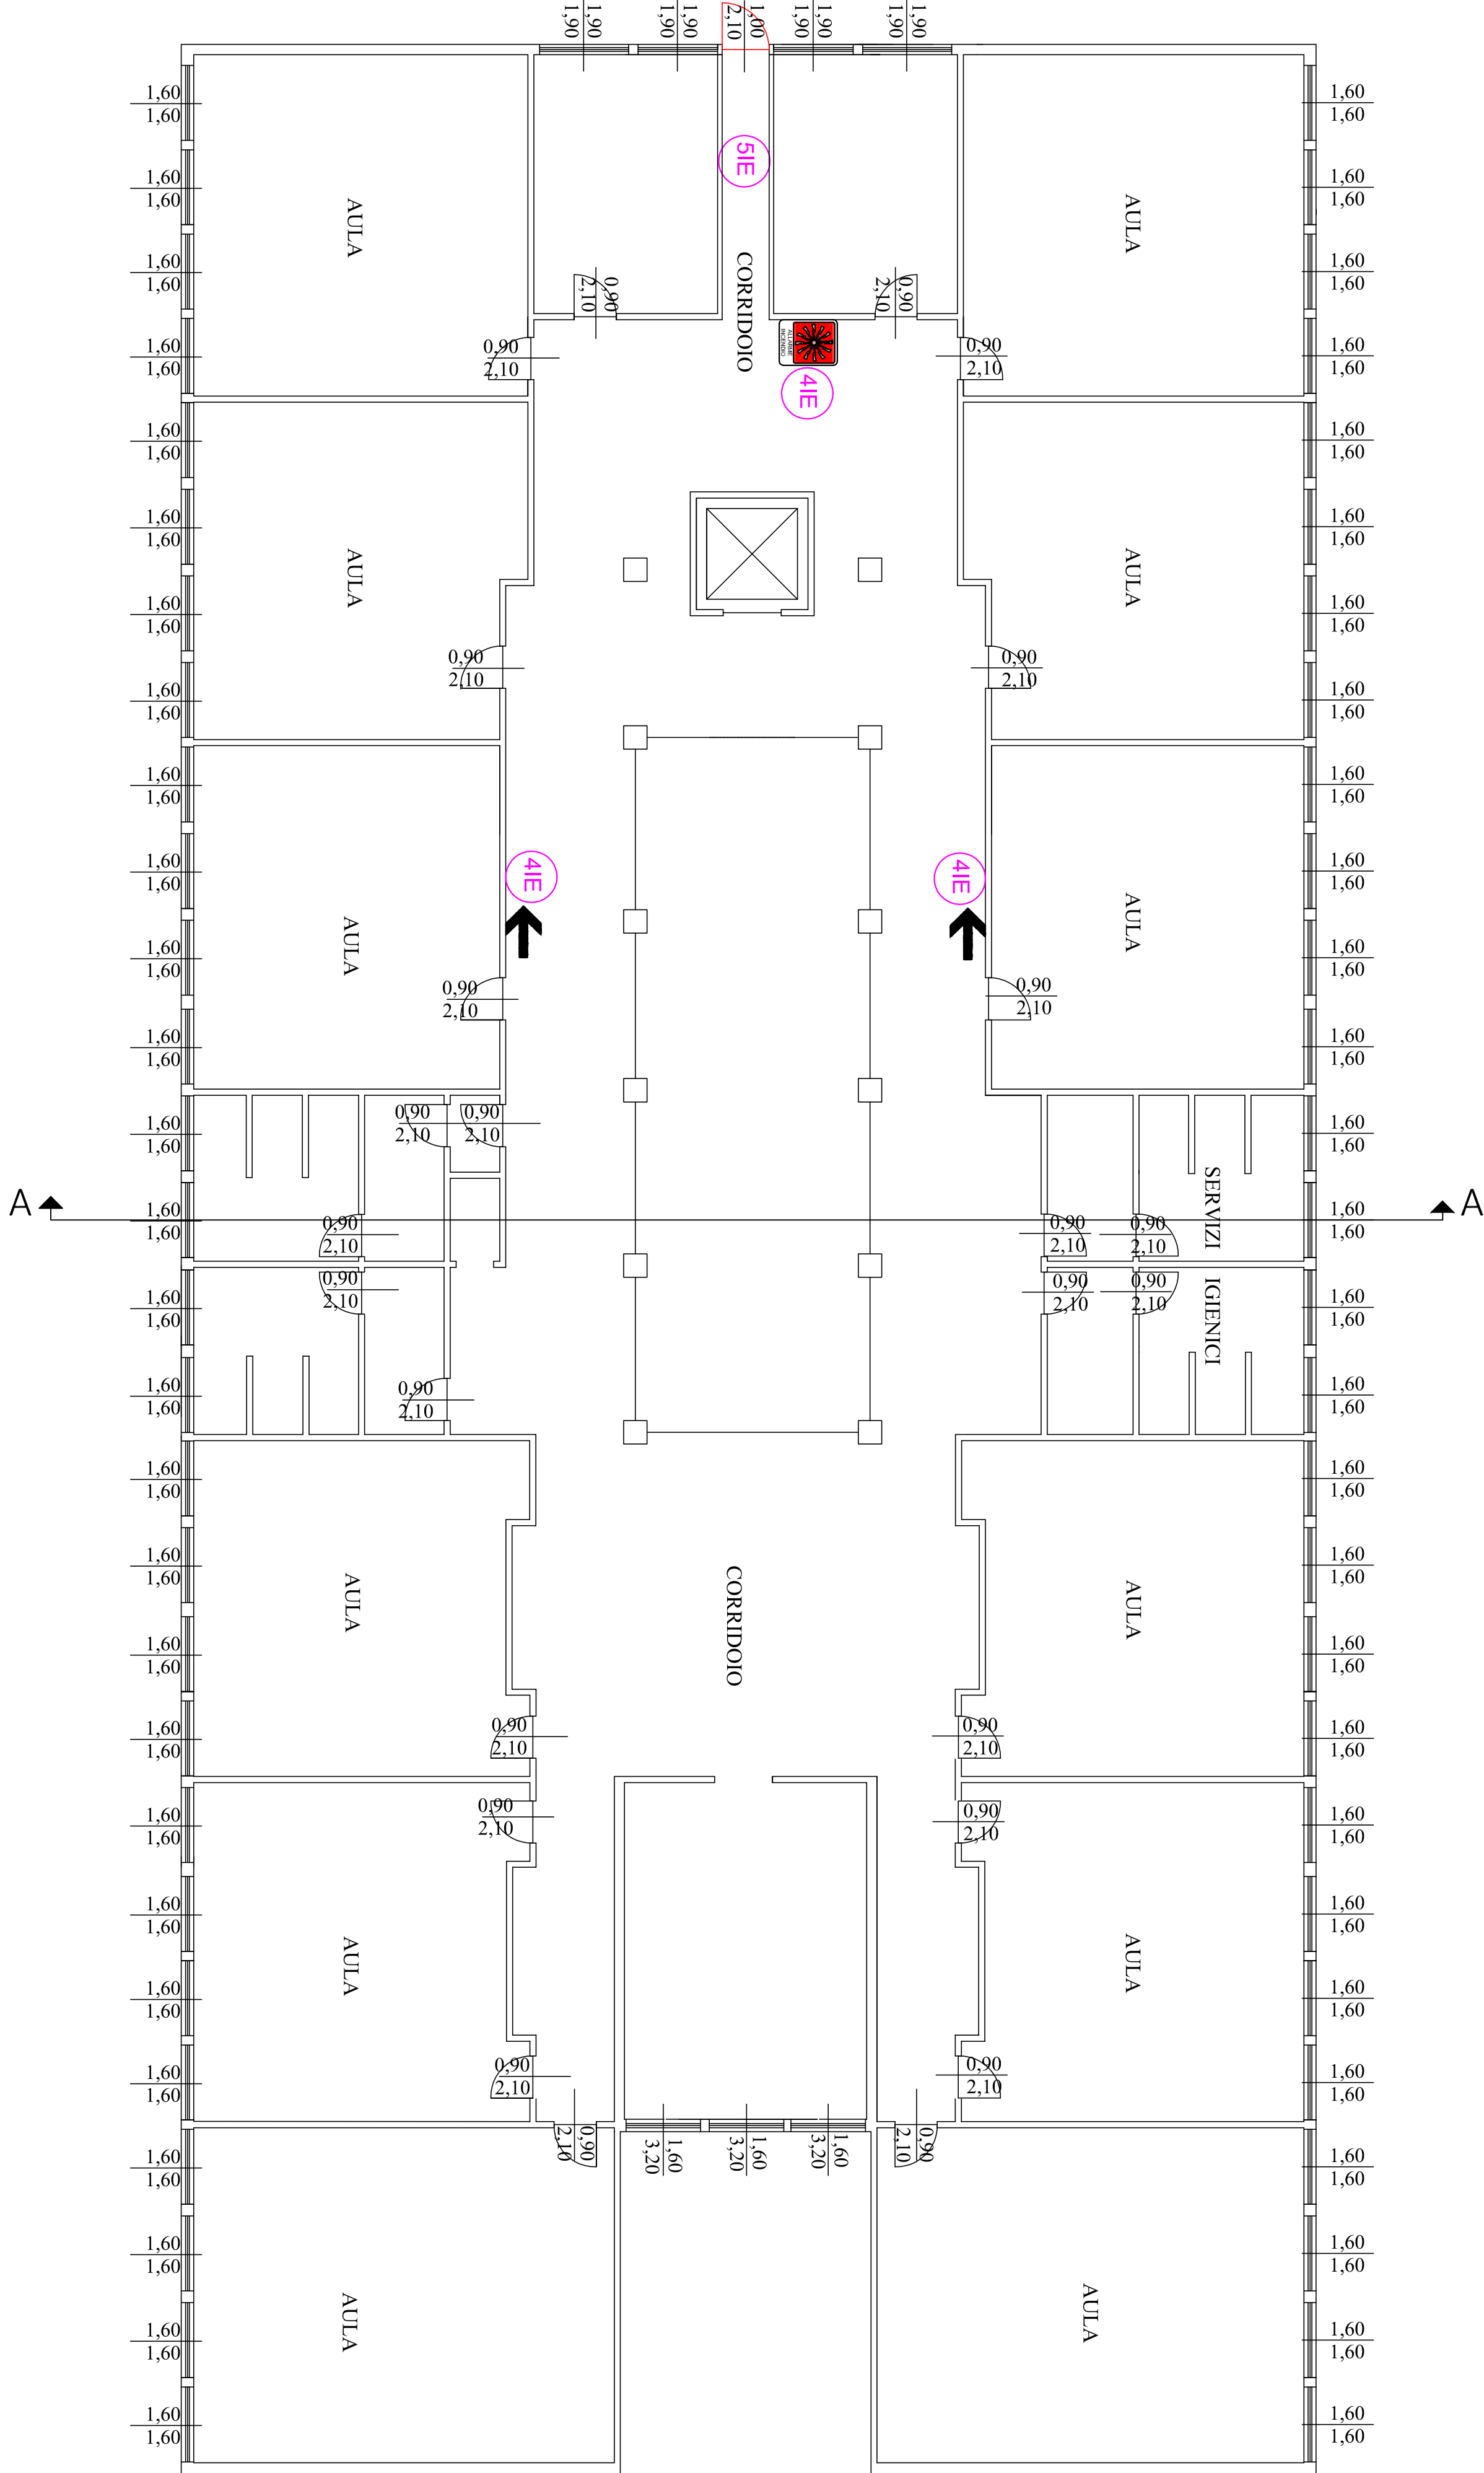

INTERVENTI DI ADEGUAMENTO	
11E	Rivestimento delle pareti e soffitto con lastre in cartongesso REI 120 archivi
21E	Rivestimento delle pareti e soffitto con lastre in cartongesso REI 120 locale centrale tecnica
31E	Sostituzione flussori di fumo archivi e sala informatica
41E	Implementazione carillonistica dispositivi antincendio
51E	Rivestimento delle pareti con lastre in cartongesso REI 60 verso scala esterna
61E	Installazione estintori a CO2

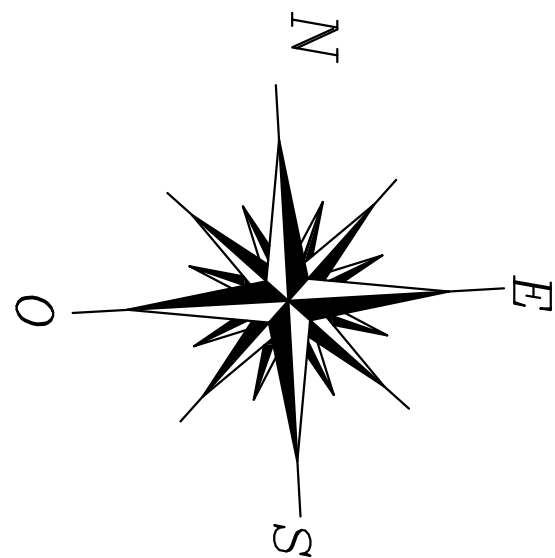

stc srl engineering group		COMITENTE COMUNE DI BELGIOIOSO VIA GARIBOLDI, 64 27011 BELGIOIOSO (PV)	
PROGETTO PROGETTO ESECUTIVO OPERE DI ADEGUAMENTO ANTINCENDIO SCUOLA SECONDARIA DI PRIMO GRADO SITUATE IN VIA FRATELLI CERVI, 4 27011 BELGIOIOSO (PV)		DESCRIZIONE ELABORATO PIANTE PIANO TERRA, PRIMO E SECONDO STATO DI PROGETTO	
TAVOLA N° 02		SCALA 1.100	OPERATORE Per. Ind. Diego Centinolo
LE PROGETTISTA		LE CONFITERE E PROTOCOLLO ENTR	
PROGETTO 00		Prima emissione	
COMMESSA AS-10-2026		SOTTOCATEGORIA BG	