



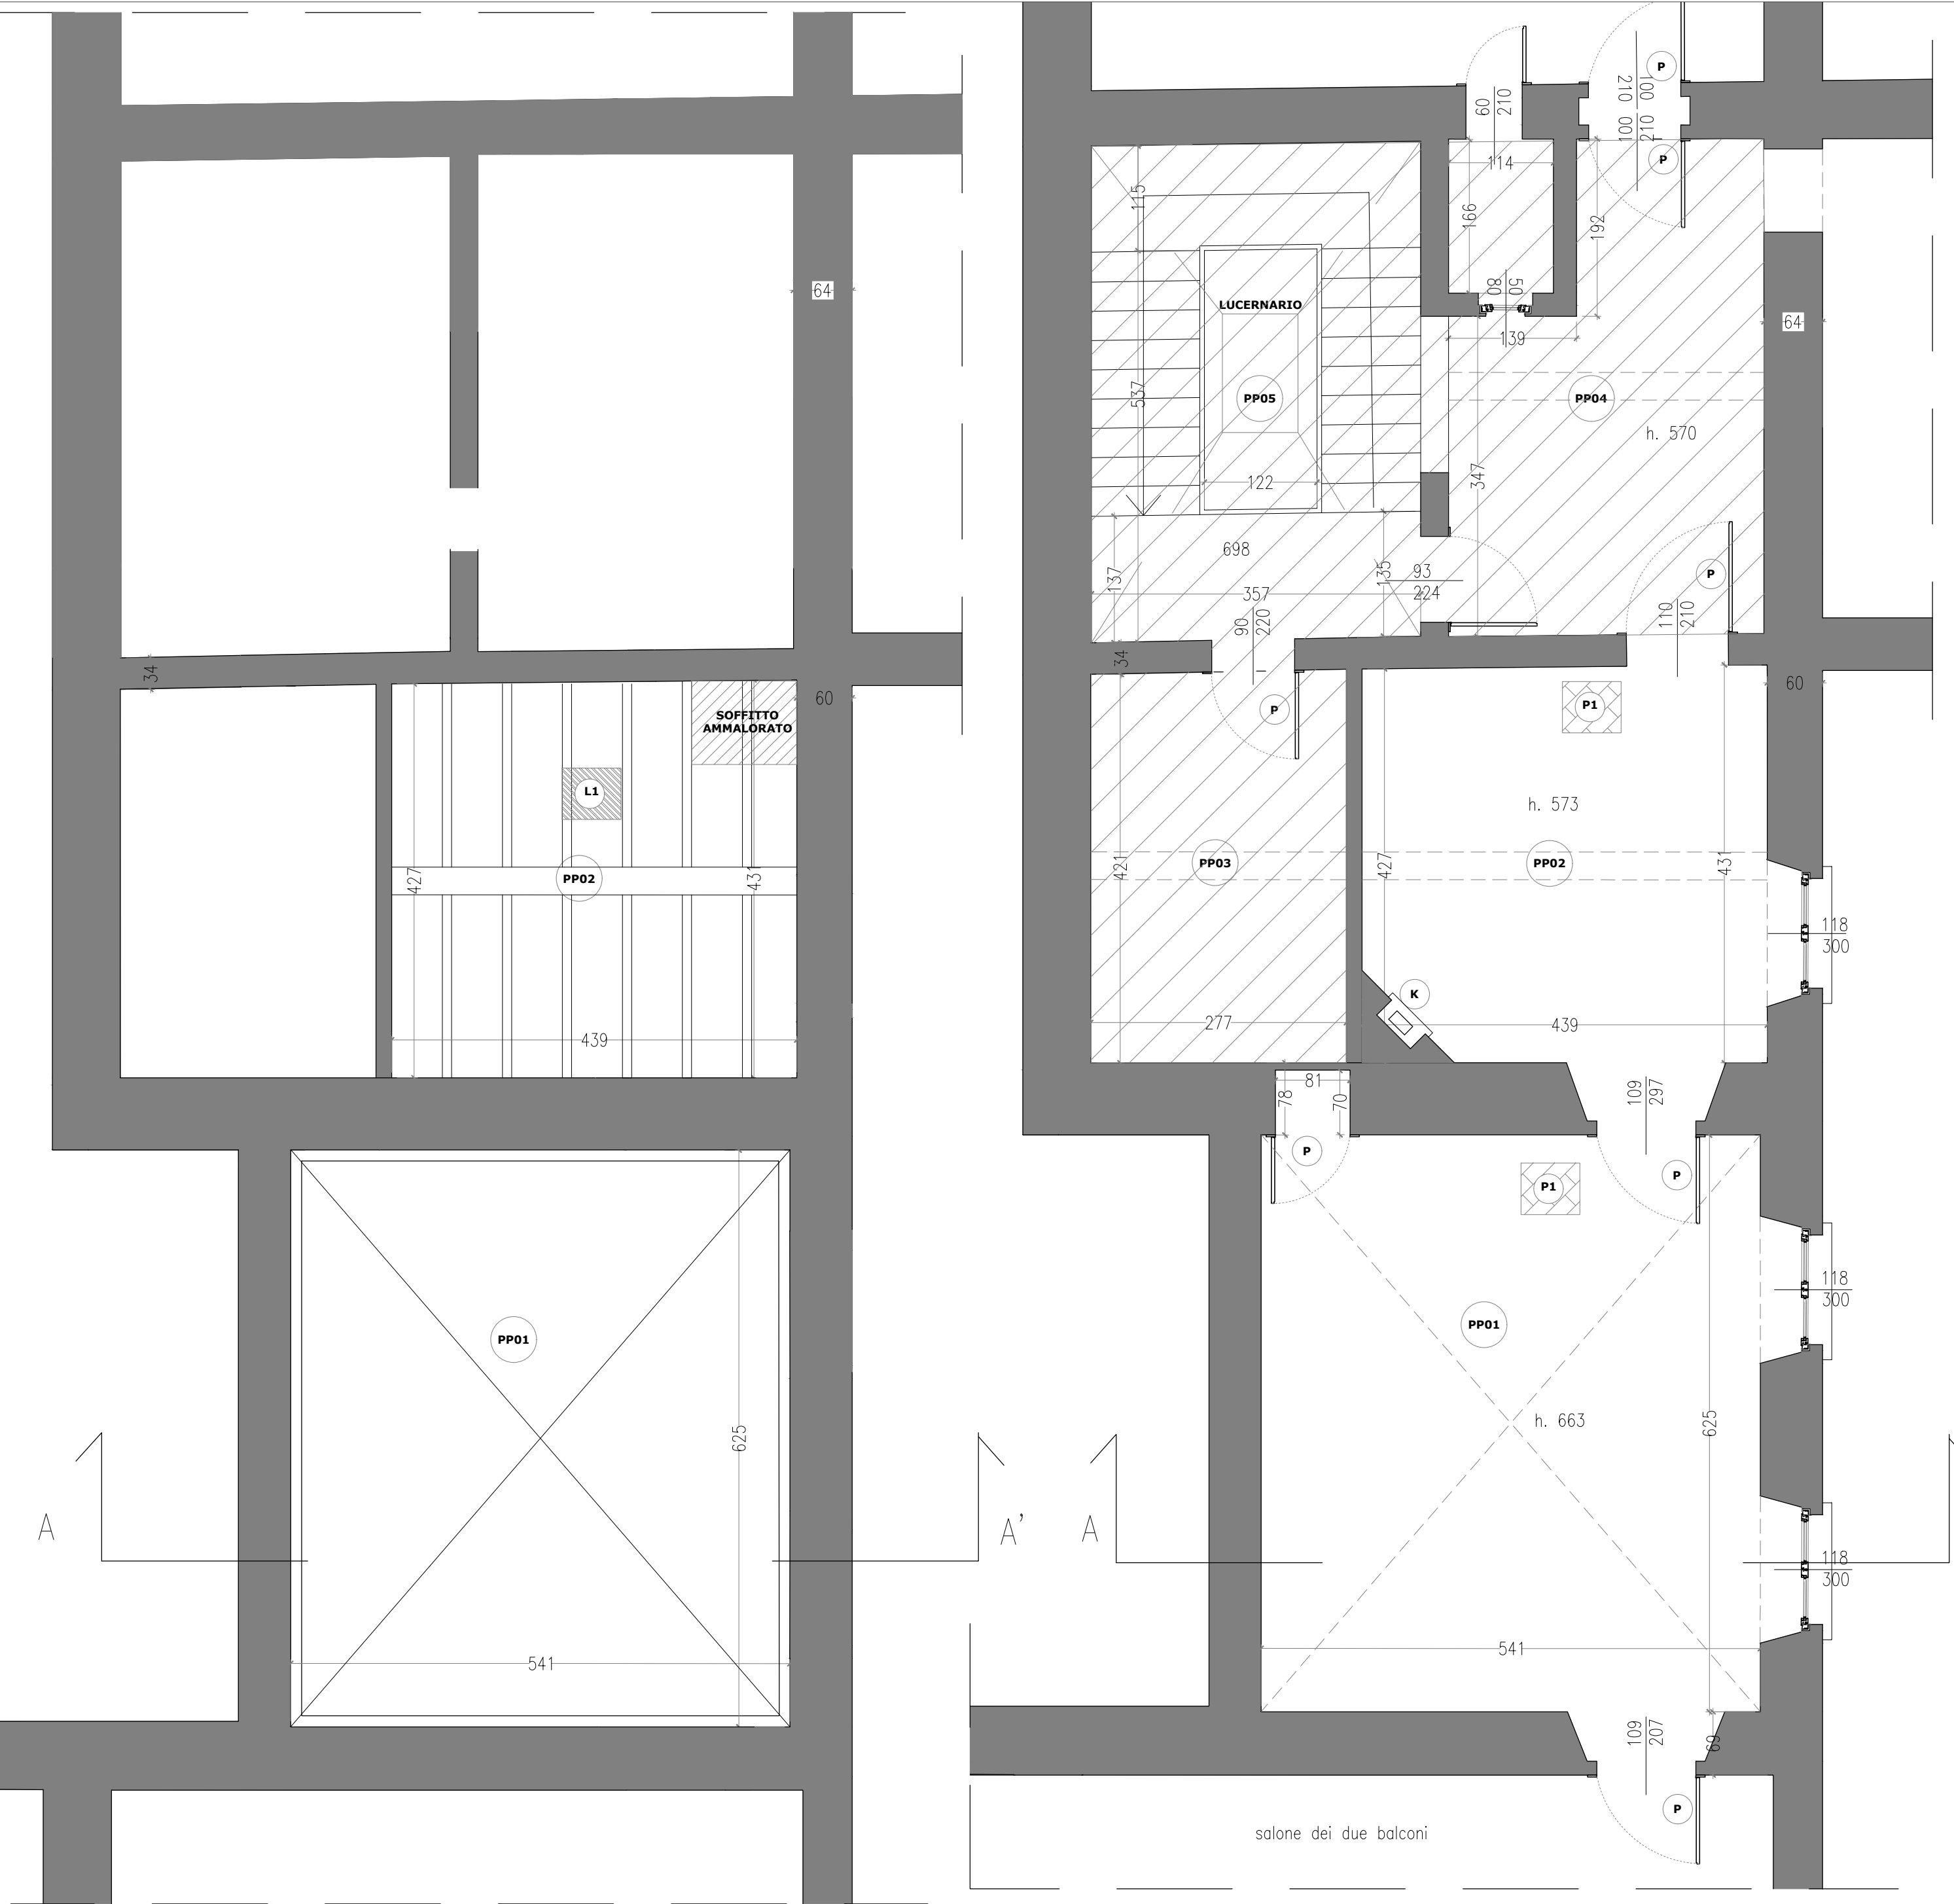

PIANTA SOFFITTO PIANO PRIMO

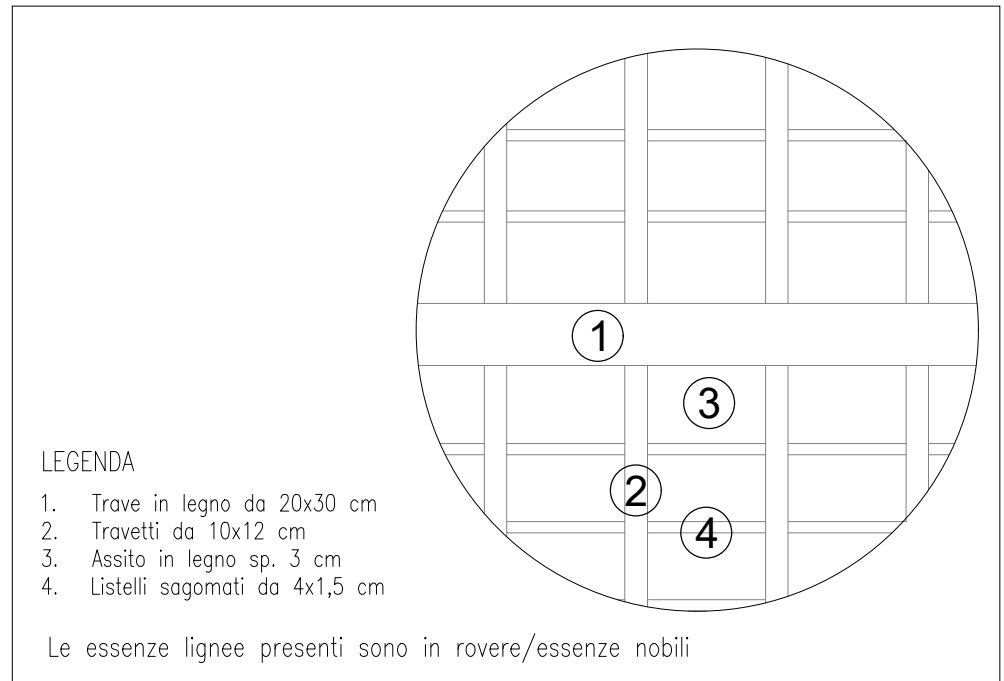


DETTAGLIO TIPO PIANTA SOLAI IN LEGNO




SEZIONE A-A'

PIANO PRIMO

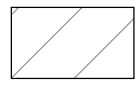

Locali non oggetto di intervento

LEGENDA	
	pavimento in tavole di cotto oggetto di recupero
	solaio in legno oggetto di recupero rimozione vecchia pittura e successivo trattamento di protezione finitura
	soffitto a volta in intonaco in buono stato di conservazione
	camini
	porte esistenti oggetto di restauro
	numerazione locali
	porzione di soffitto ammalorato
N.B è già prevista la sostituzione dei serramenti in un altro lotto lavori	

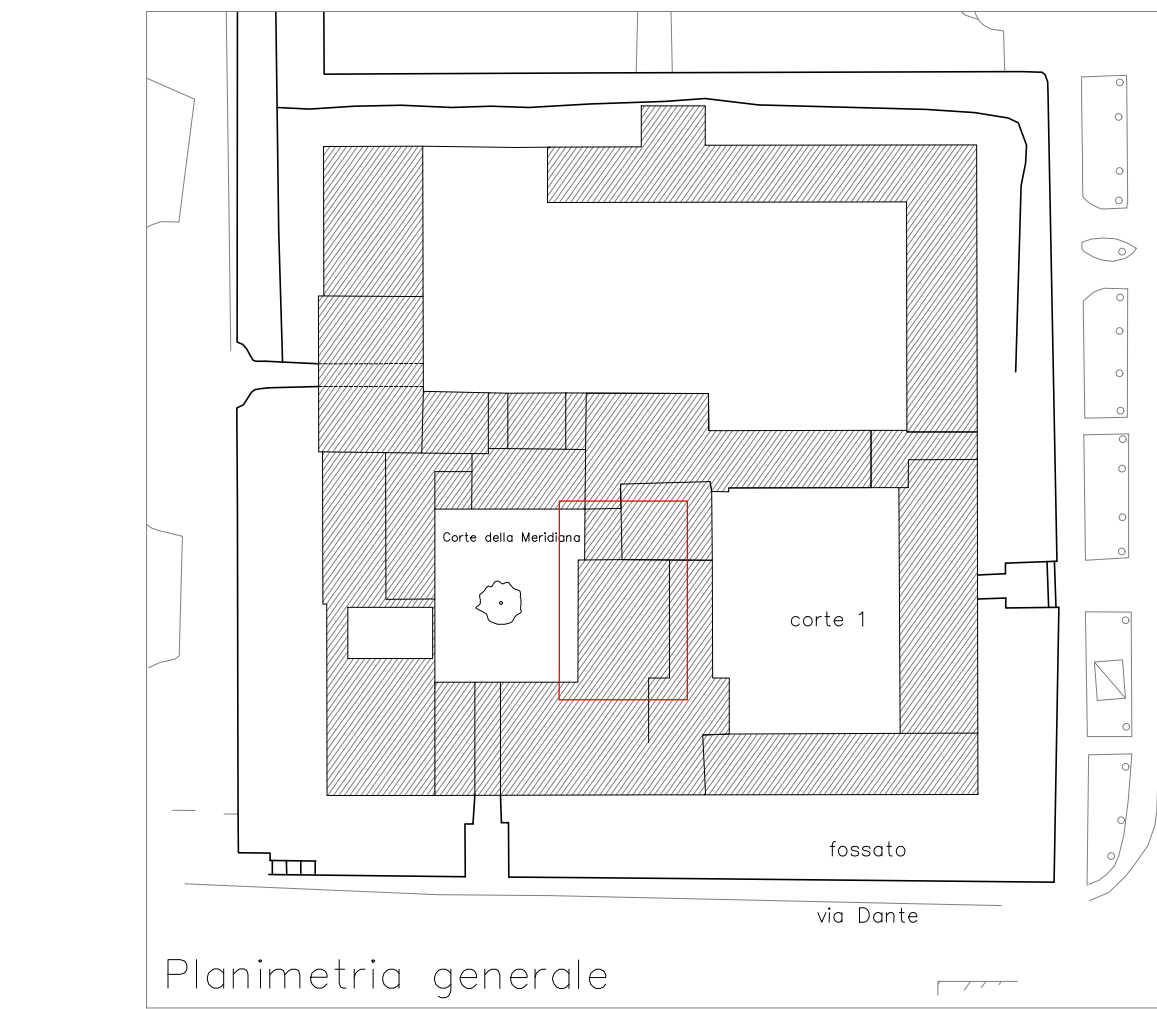

Realizzazione percorso accessibilità disabili corte uno, opere di messa in sicurezza e finitura coperture sulla corte della meridiana, opere di restauro riguardanti due locali adiacenti al salone dei due balconi, denominati quadreria

progetto architettonico
Vincenzo Bertoletti architetto
Via San Giovanni in Borgo 10 - Pavia - 27100
Tel. +39.0382.1900126



aggiornamenti / revisioni

00 02 - 12 - 2024 Prima emissione

soggetto attuatore
Comune di Belgioioso



fase
PROGETTO ESECUTIVO

scala
1:50
descrizione
STATO DI FATTO E PROGETTO
PIANO PRIMO - PIANTE SOFFITTO
SEZIONE LOCALI QUADRERIA

tav. n.
001

STATO DI FATTO/PROGETTO