

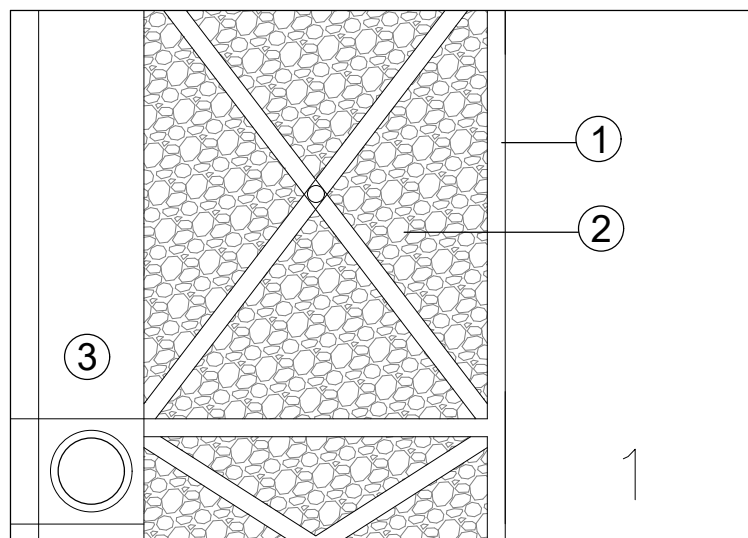
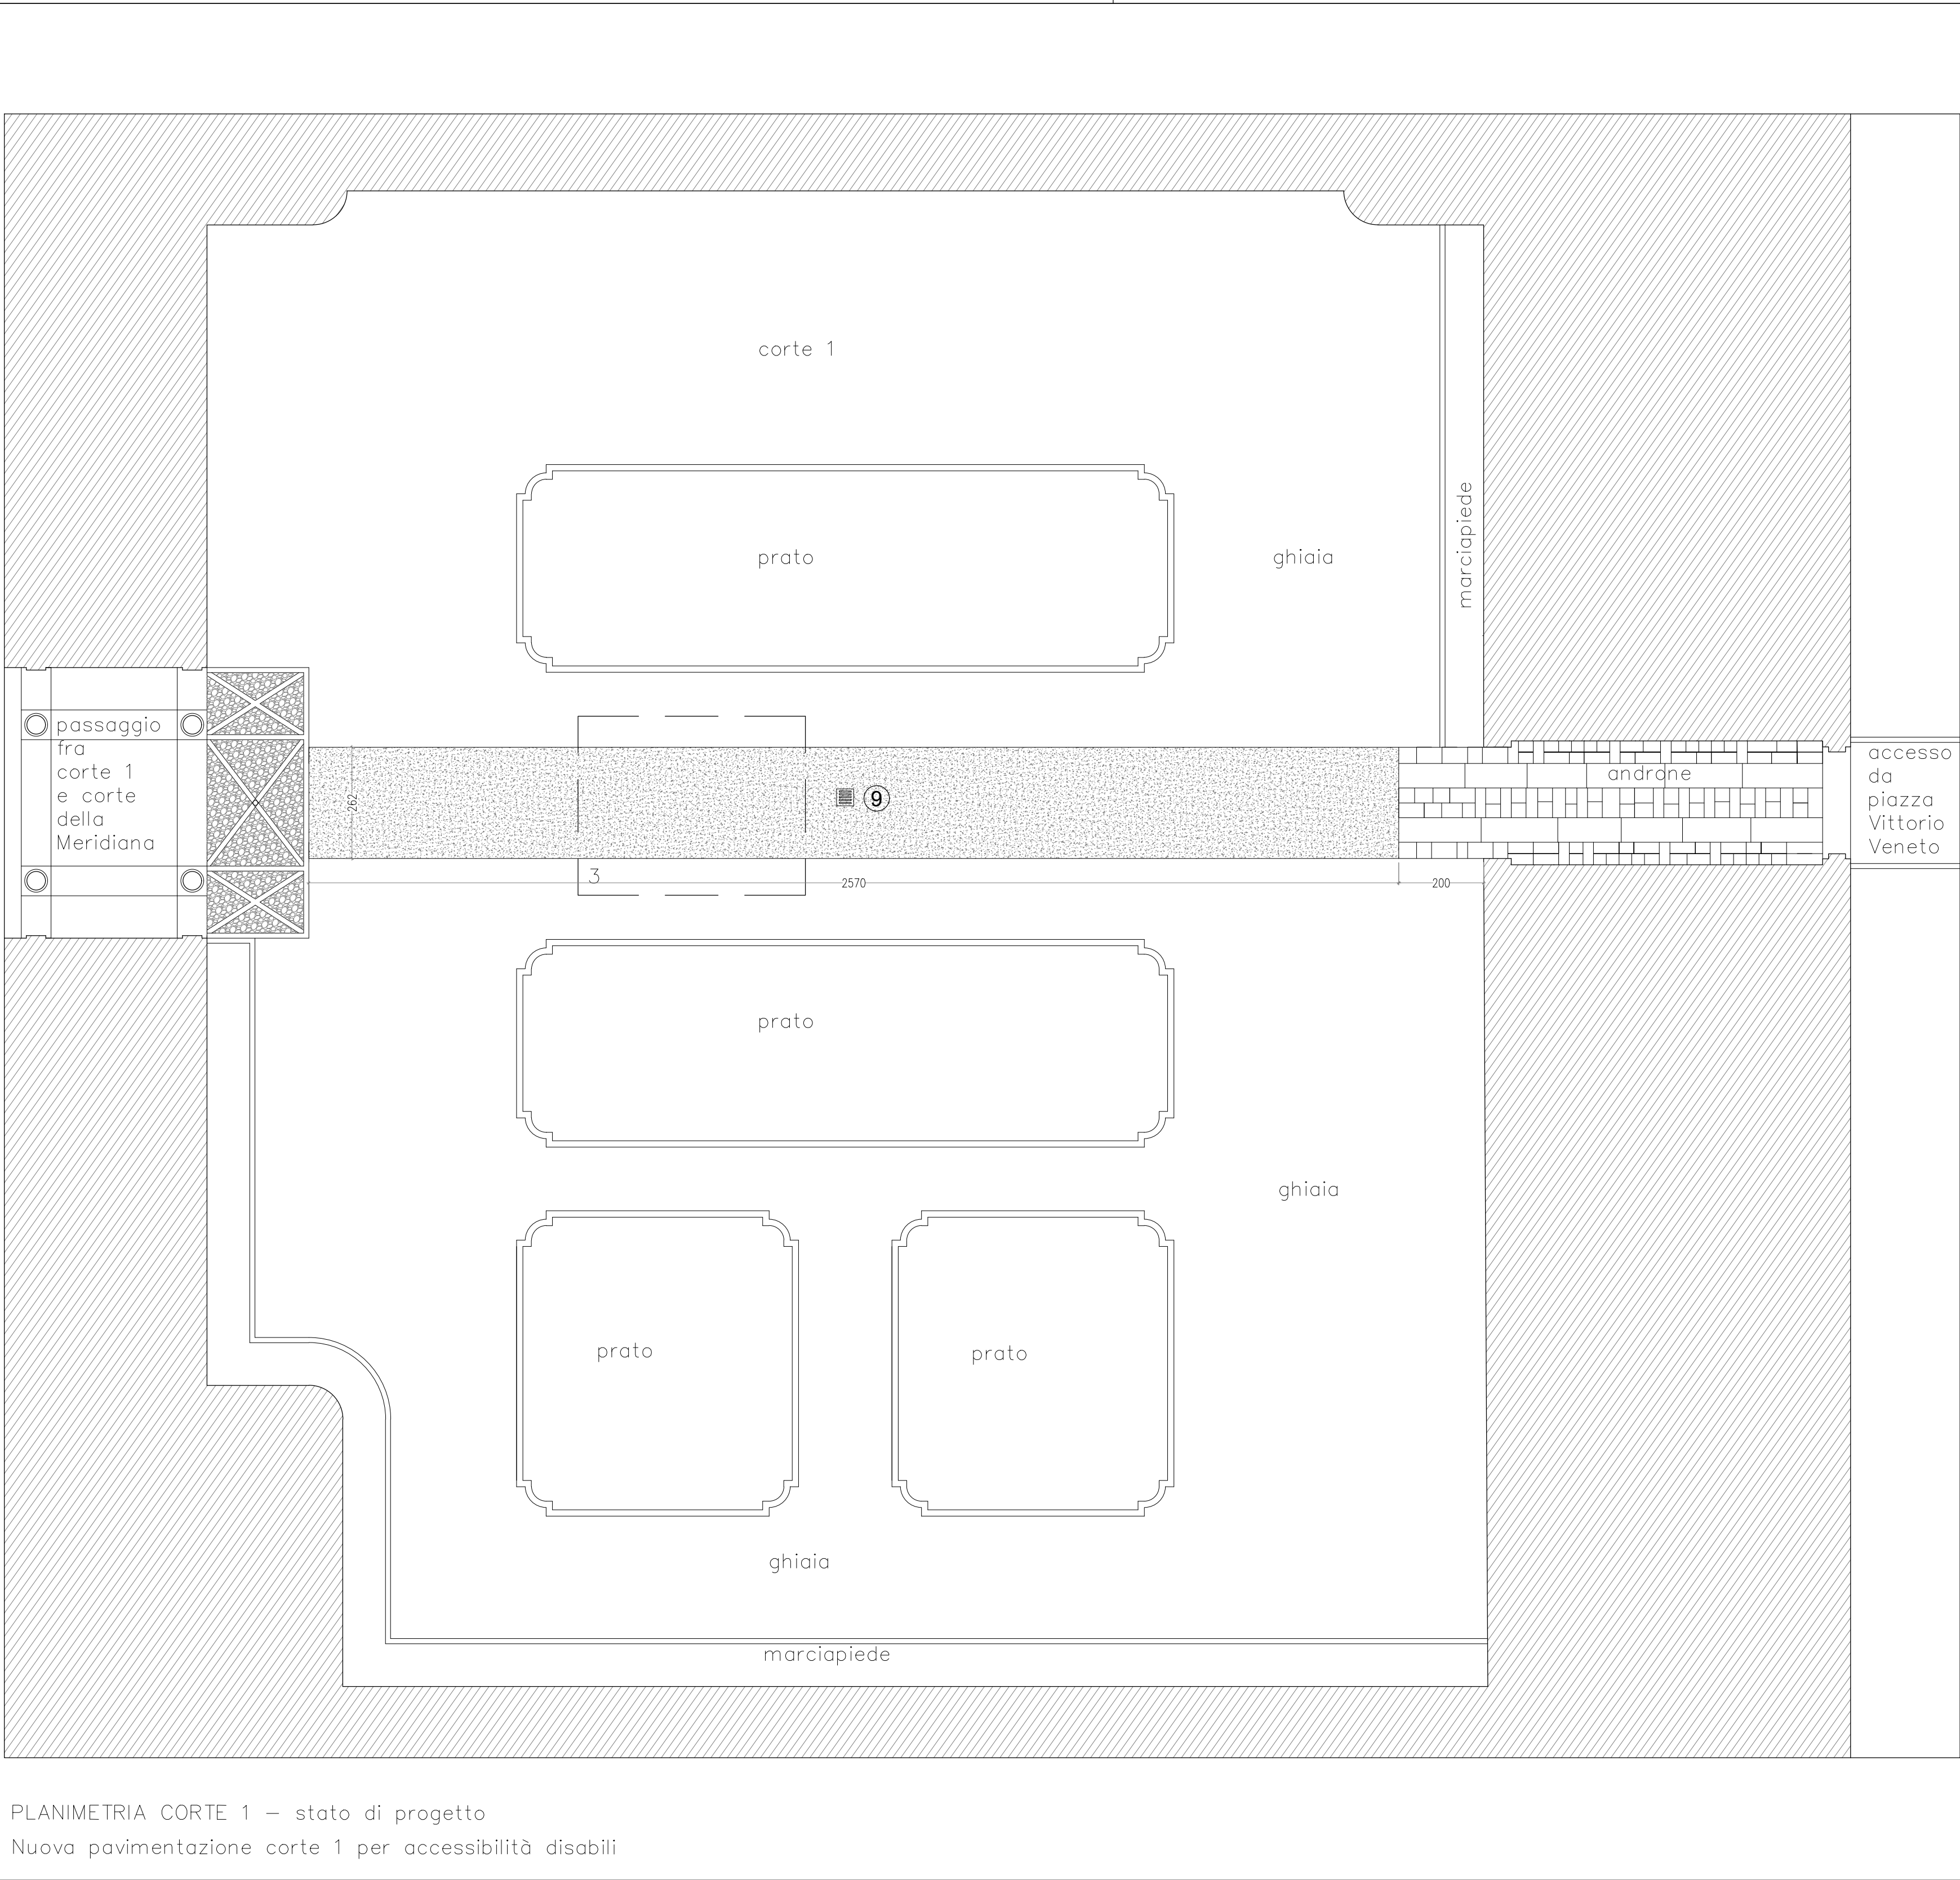


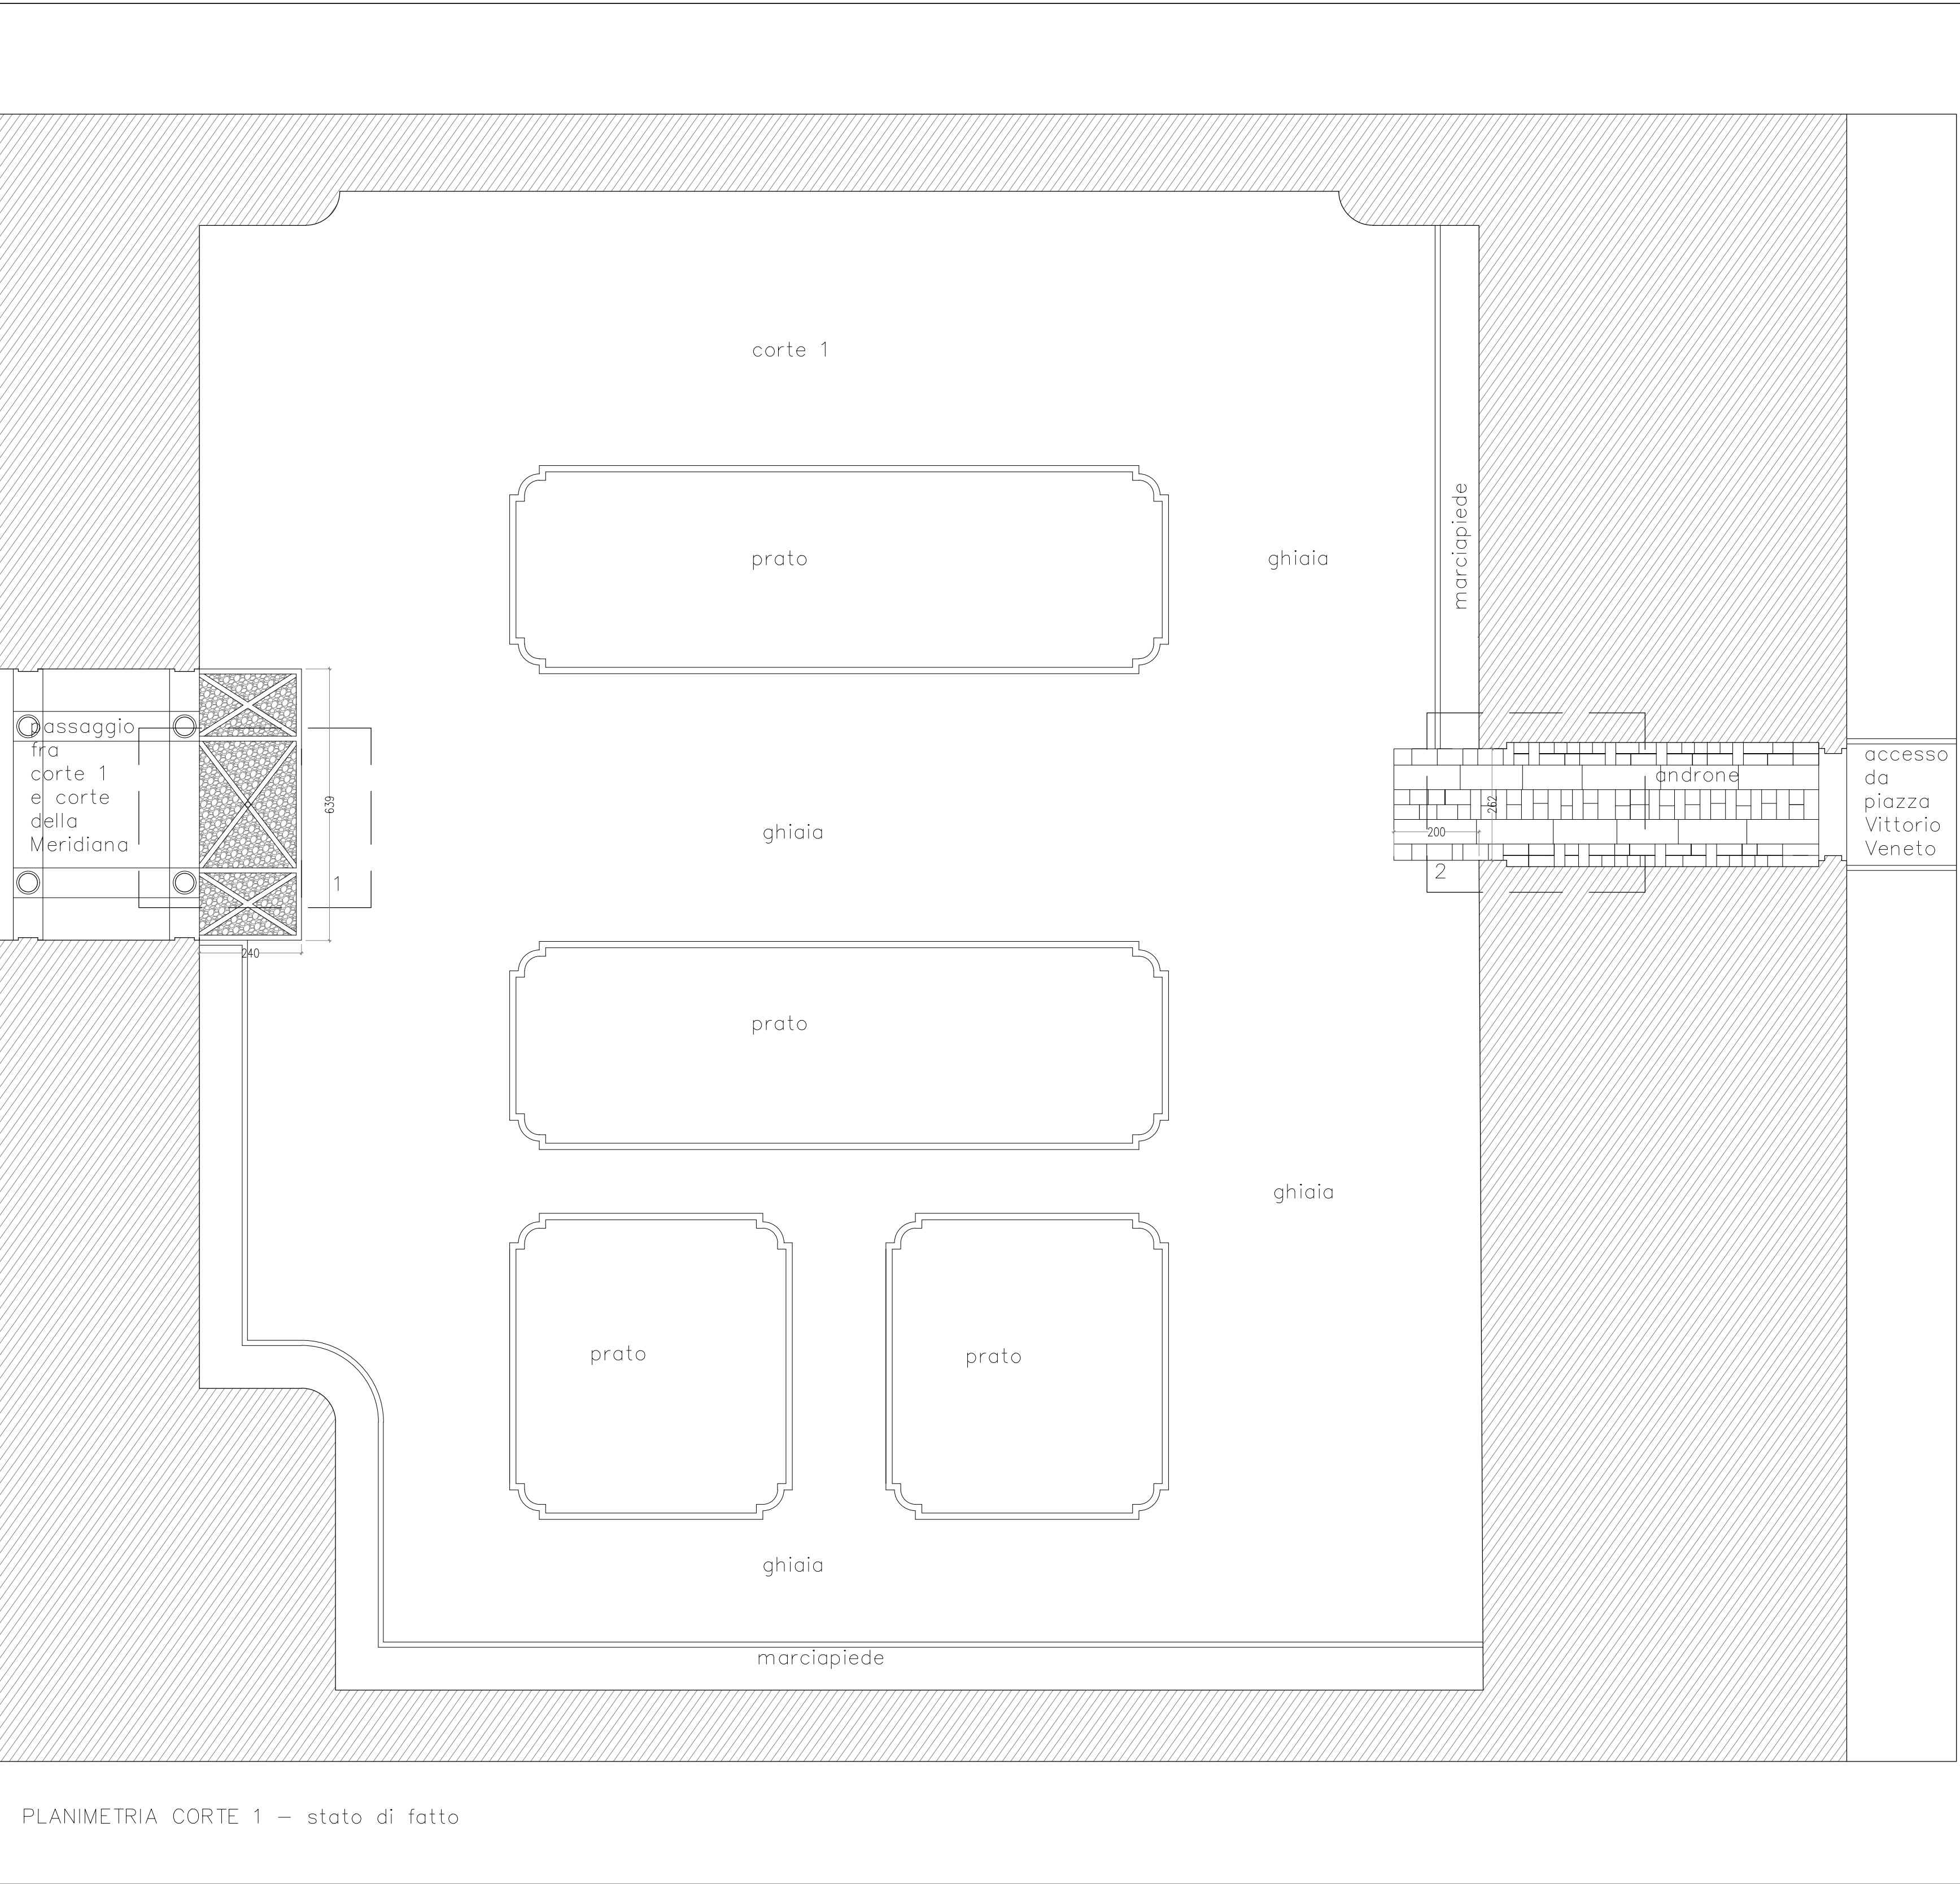


1- Particolare pavimentazione

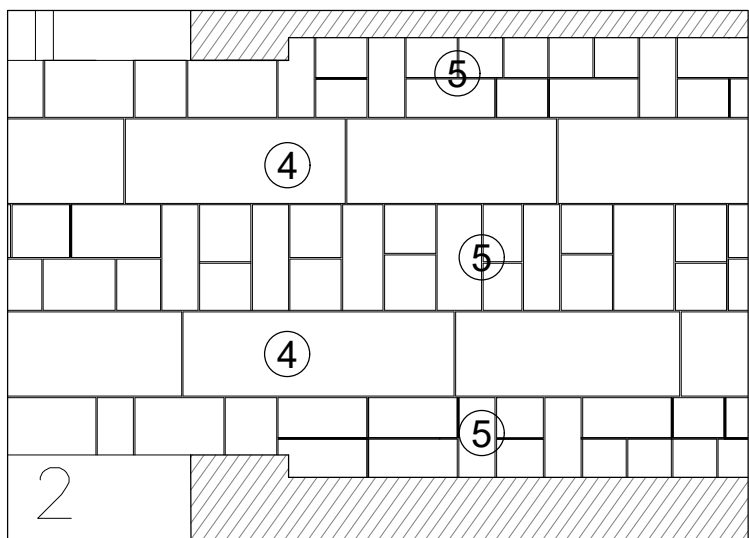


2- Particolare pavimentazione

LEGENDA


1. Cordoli in granito
2. Ciottoli di fiume
3. Pavimentazione in granito androne
4. Trottole in granito
5. Pavimentazione in granito pezzatura vario
6. Nuova pavimentazione in ghiaia stabilizzata carrabile drenante sp. cm 12-15
7. Delimitazione con piatte d'acciaio da 10x180mm
8. Ghiaia corte
9. Nuovi pozzetti in ghisa 60x60 per la raccolta acque piovane corte
10. Stabilizzato rollato sp. cm 25/30

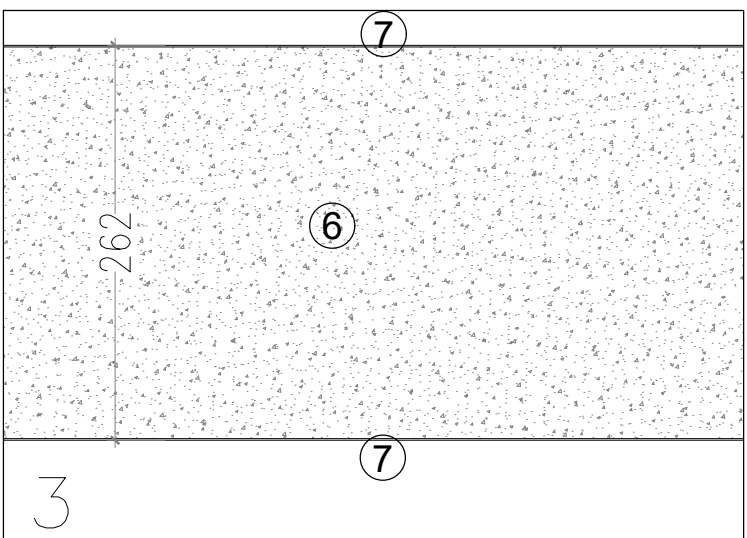

3- Particolare nuova pavimentazione

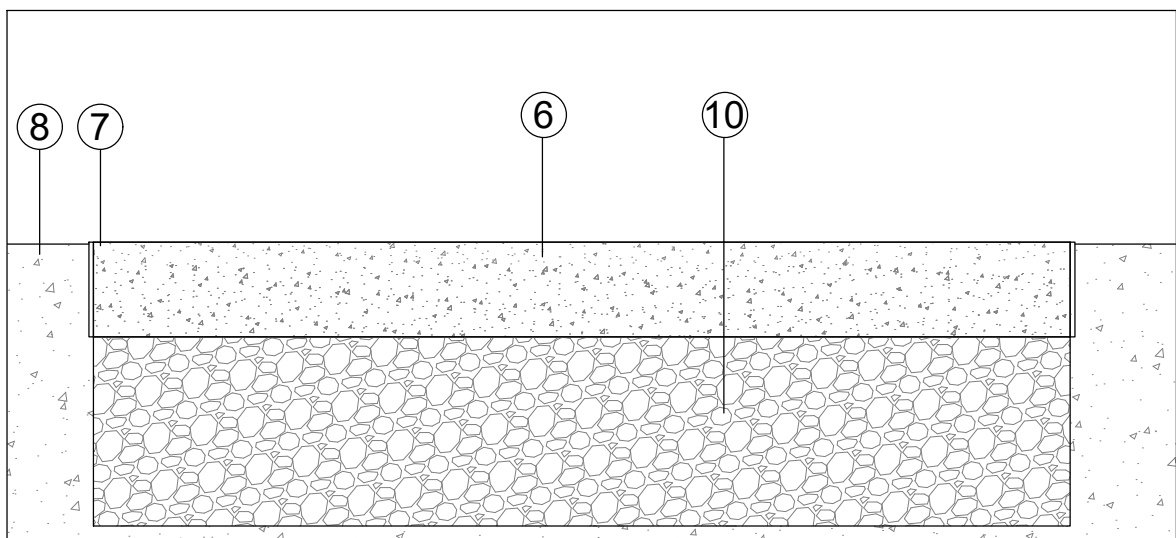

4- Particolare sezione nuova pavimentazione

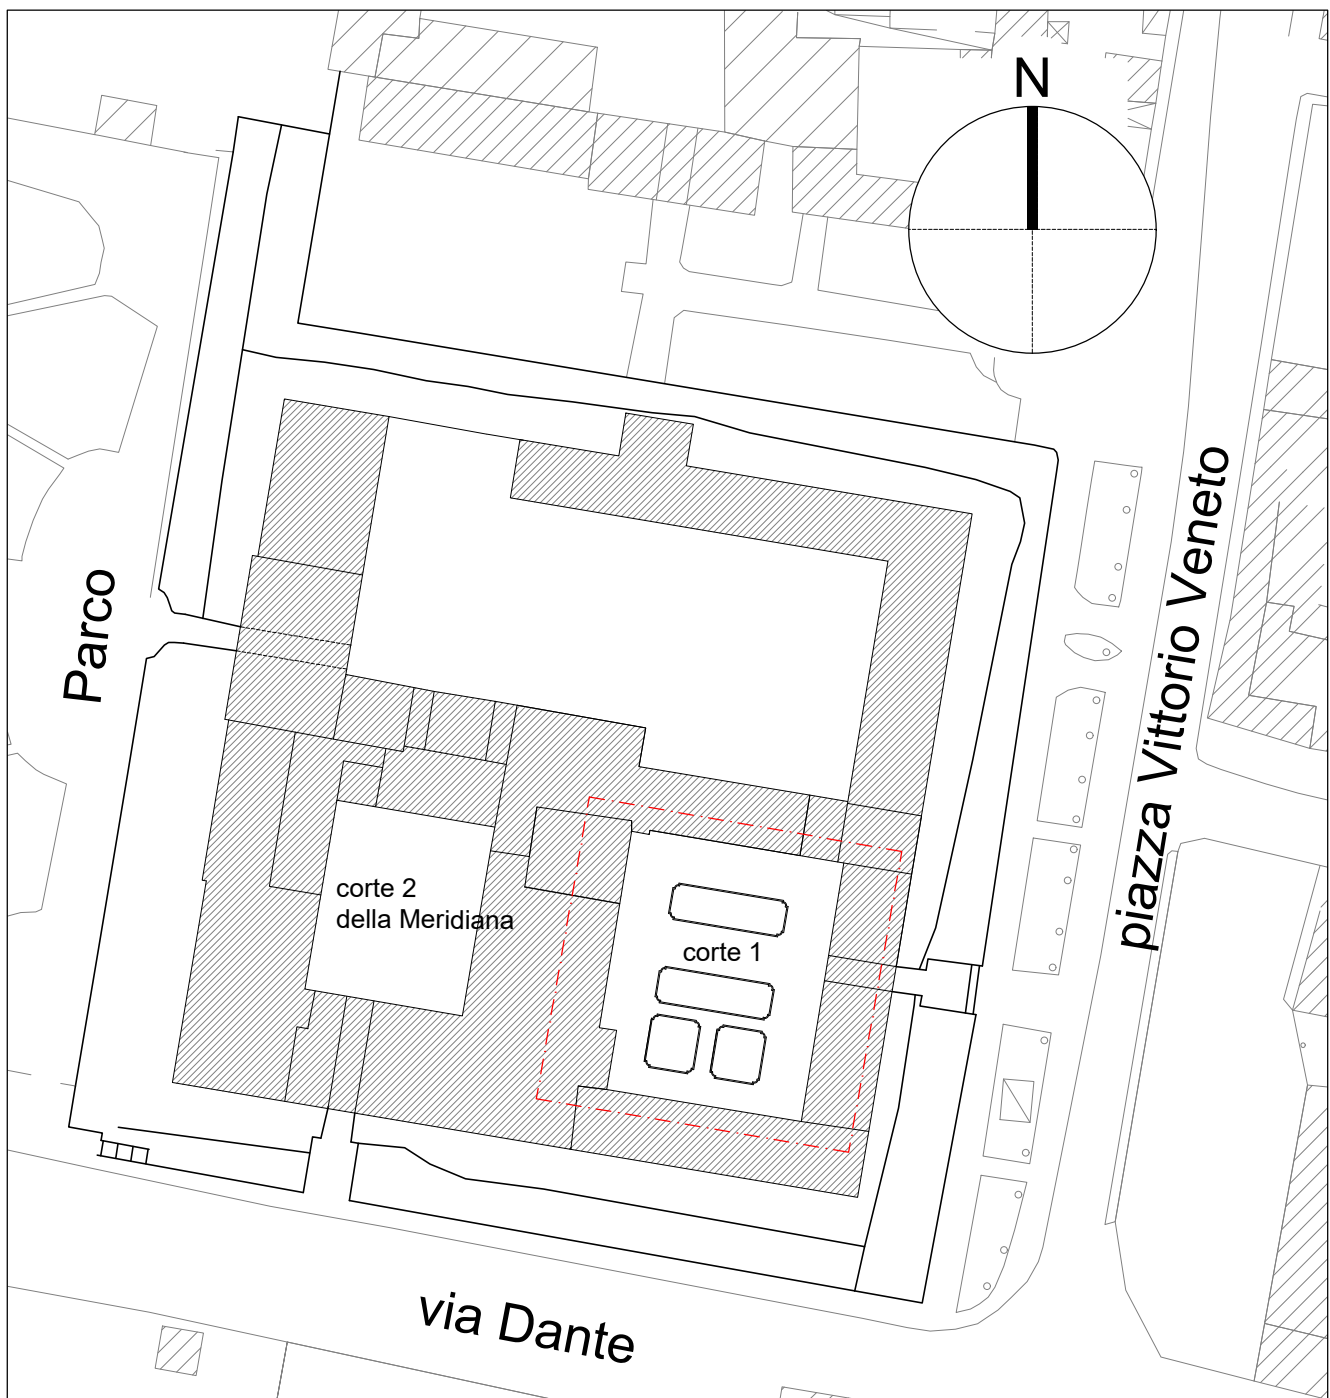

Planimetria generale - scala 1:1000

progetto

Realizzazione percorso accessibilità disabili corte uno, opere di messa in sicurezza e finitura coperture sulla corte della meridiana, opere di restauro riguardanti due locali adiacenti al salone dei due balconi, denominati quadreria

progetto architettonico

Vincenzo Bertoletti architetto
Via San Giovanni in Borgo 10 - Pavia - 27100
Tel. +39.0382.1900126

soggetto attuatore

Comune di Belgioioso



fase

PROGETTO ESECUTIVO



aggiornamenti / revisioni

00 02 - 12 - 2024 Prima emissione

scala

1:1000 1:100 1:50 1:25

descrizione

PLANIMETRIA

ACCESSIBILTA' DISABILI CORTE 1
stato di fatto e progetto

PARTICOLARI

tav. n.

002