



Piano ammezzato

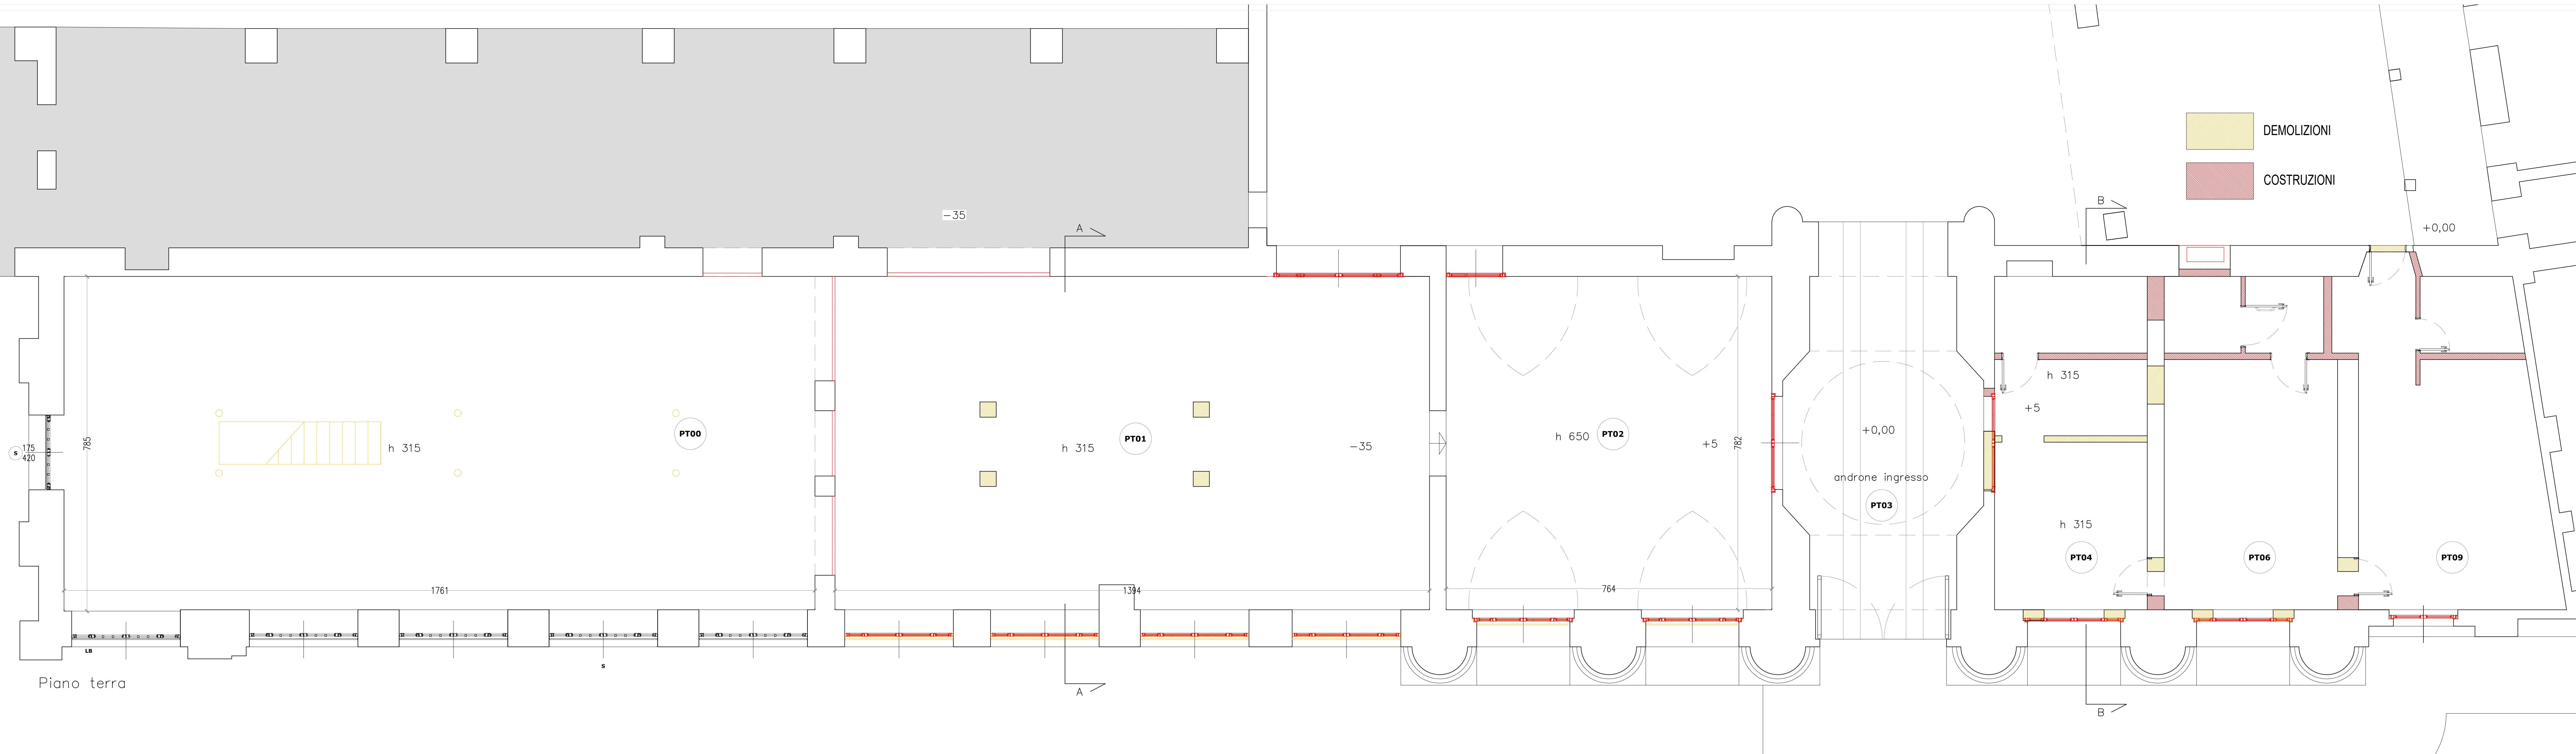

Piano terra

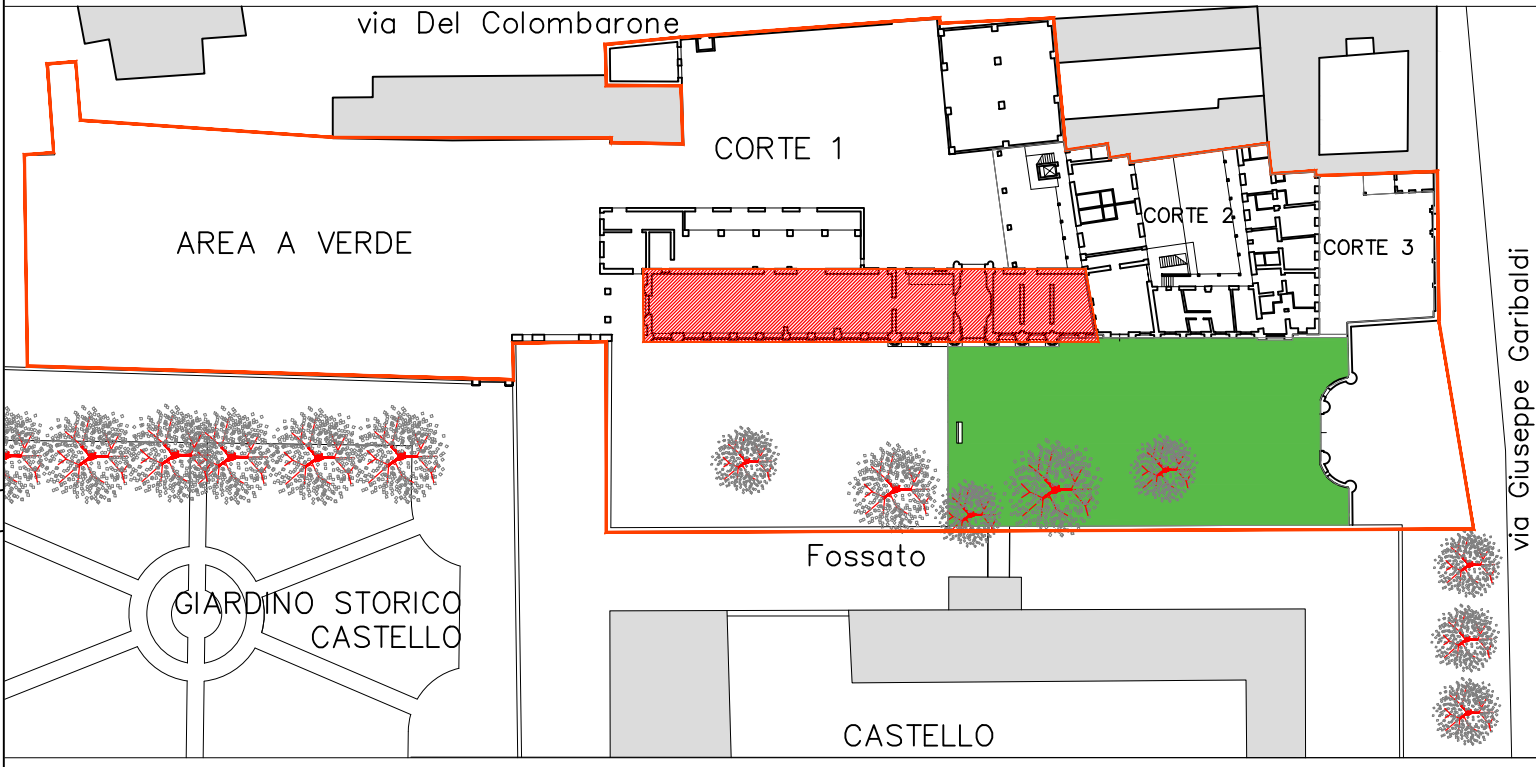


Planimetria - scala 1:1000




INQUADRAMENTO TERRITORIALE

progetto Riquilificazione e restauro Serre del Castello di Belgioioso - 1 lotto progetto architettonico Vincenzo Bertolotti Architetto Via San Giovanni n. 10 - Pavia - 27100 Tel. +39 0382 1900126	soggetto attuatore Comune di Belgioioso  fase PROGETTO PFTE
aggiornamenti / revisioni 00 - 28 - 05 - 2026 - Prima emissione	scala 1:50 1:100 descrizione PIANTE PIANO TERRA AMMEZZATO SEZIONI PROSPETTO SERRE stato di confronto pag. n. 003

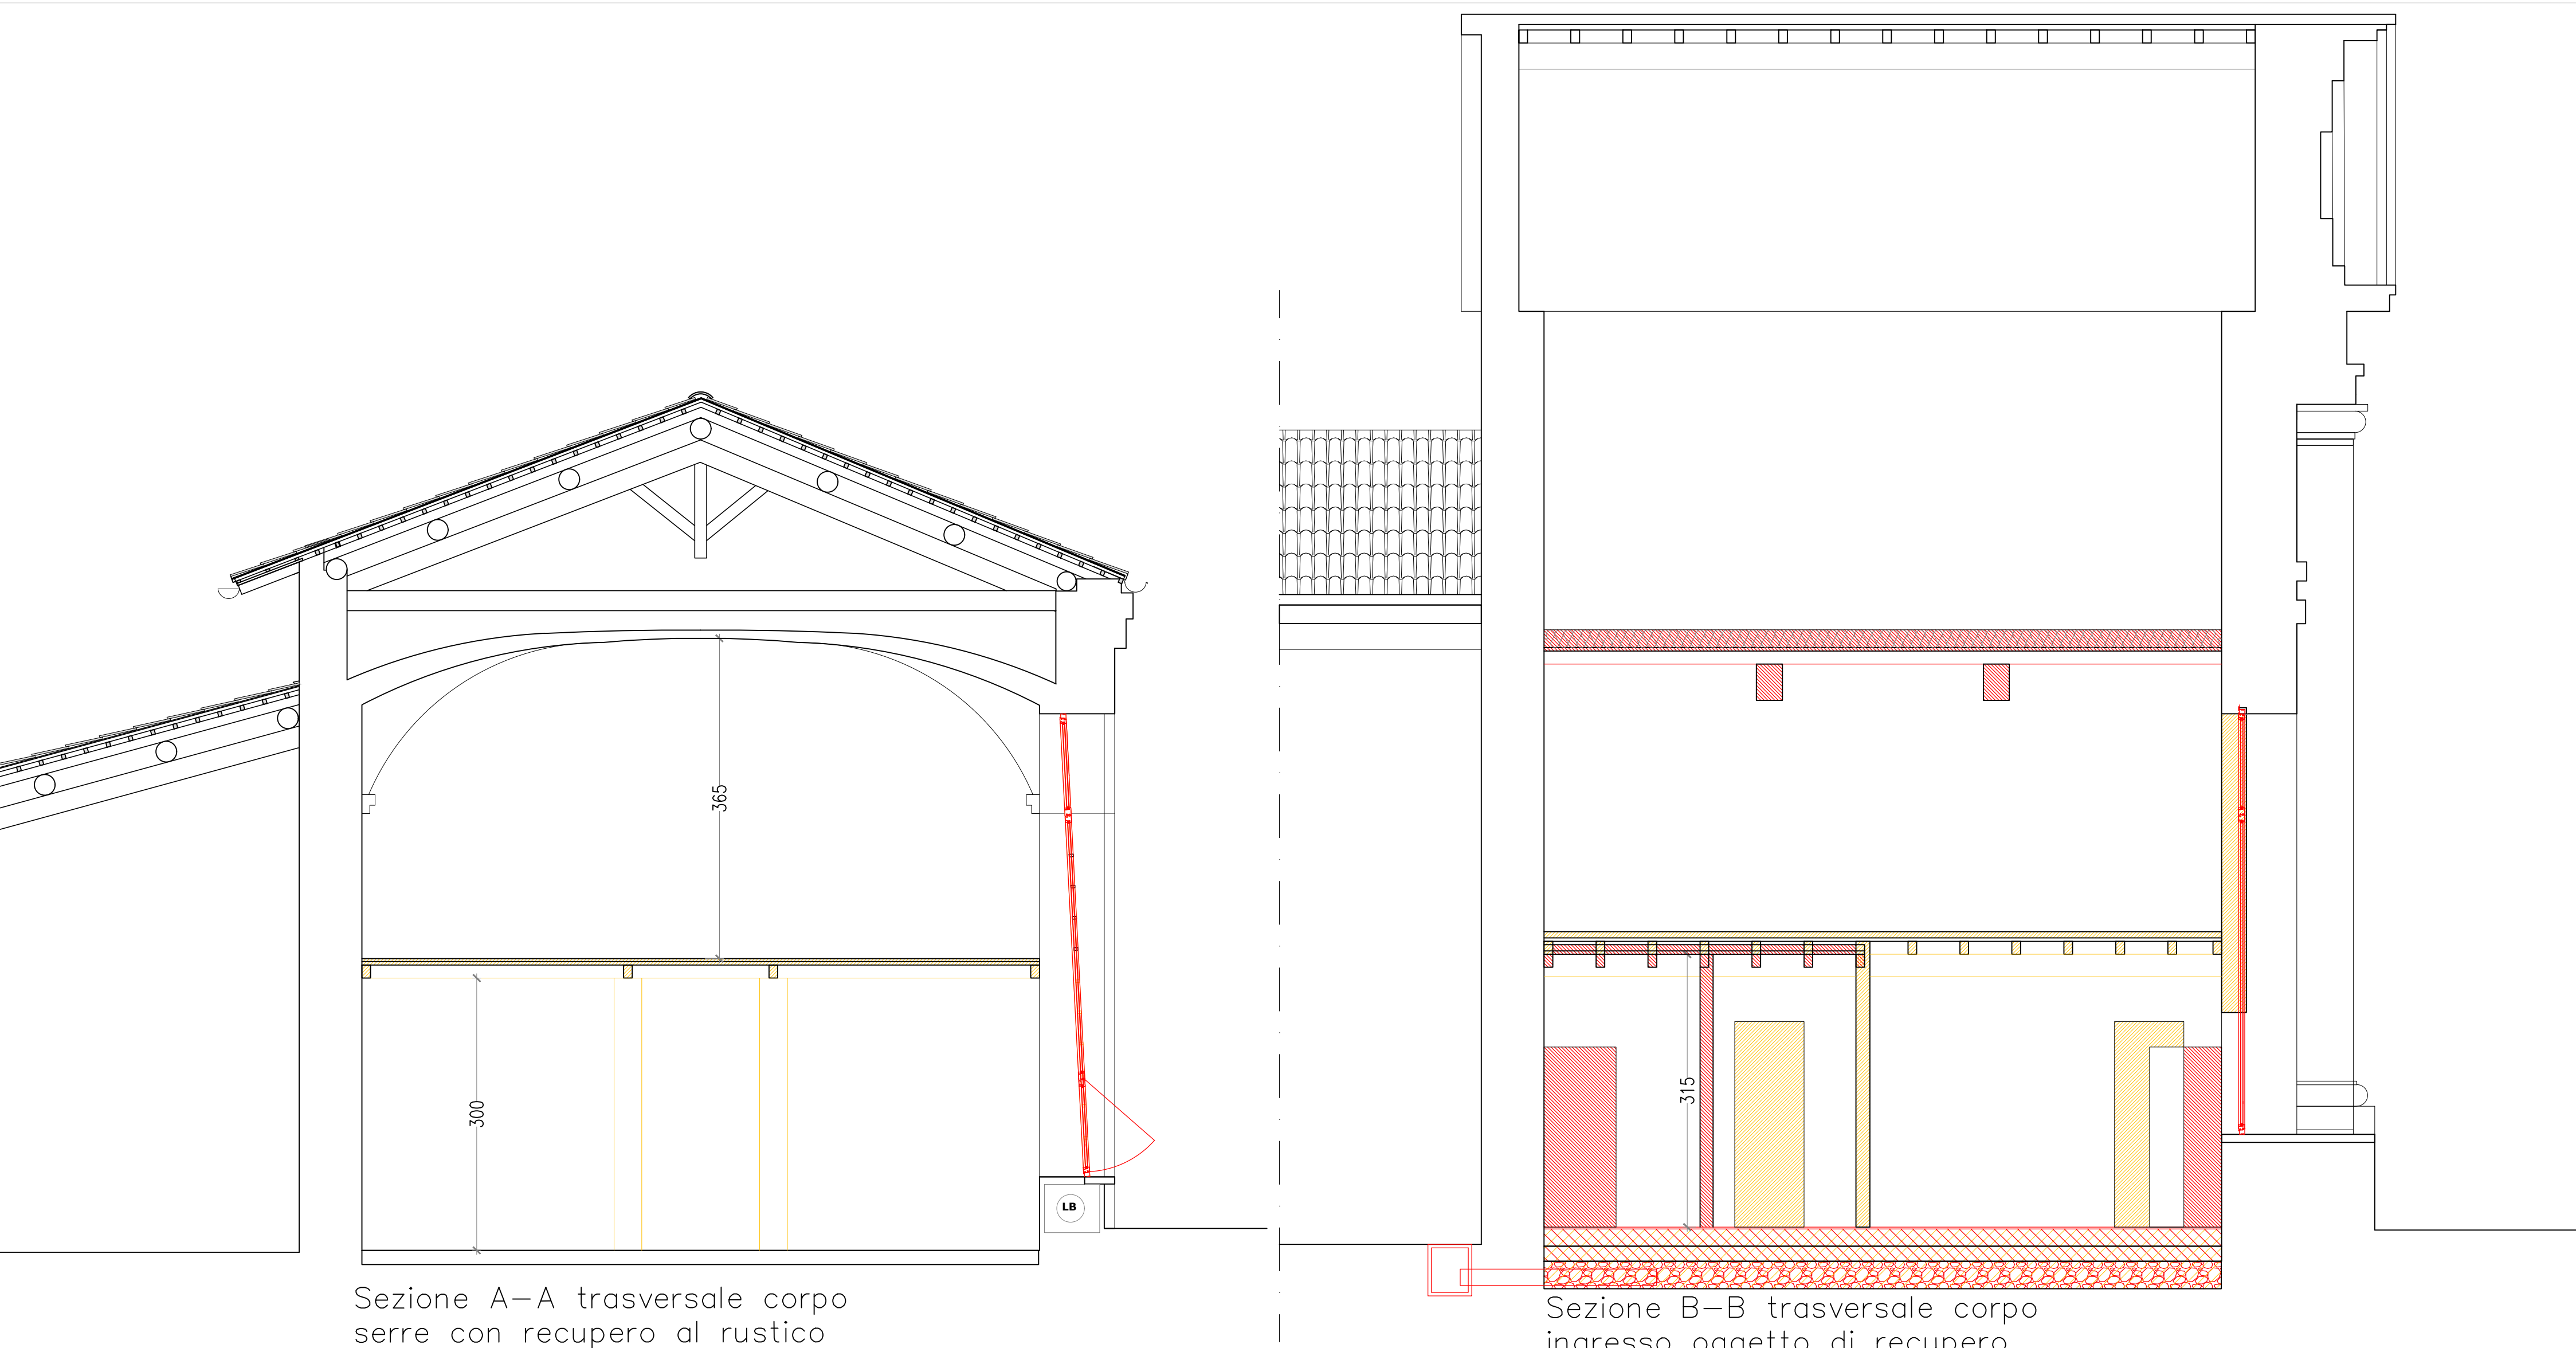

Sezione A-A trasversale corpo serre con recupero al rustico

Sezione B-B trasversale corpo ingresso oggetto di recupero

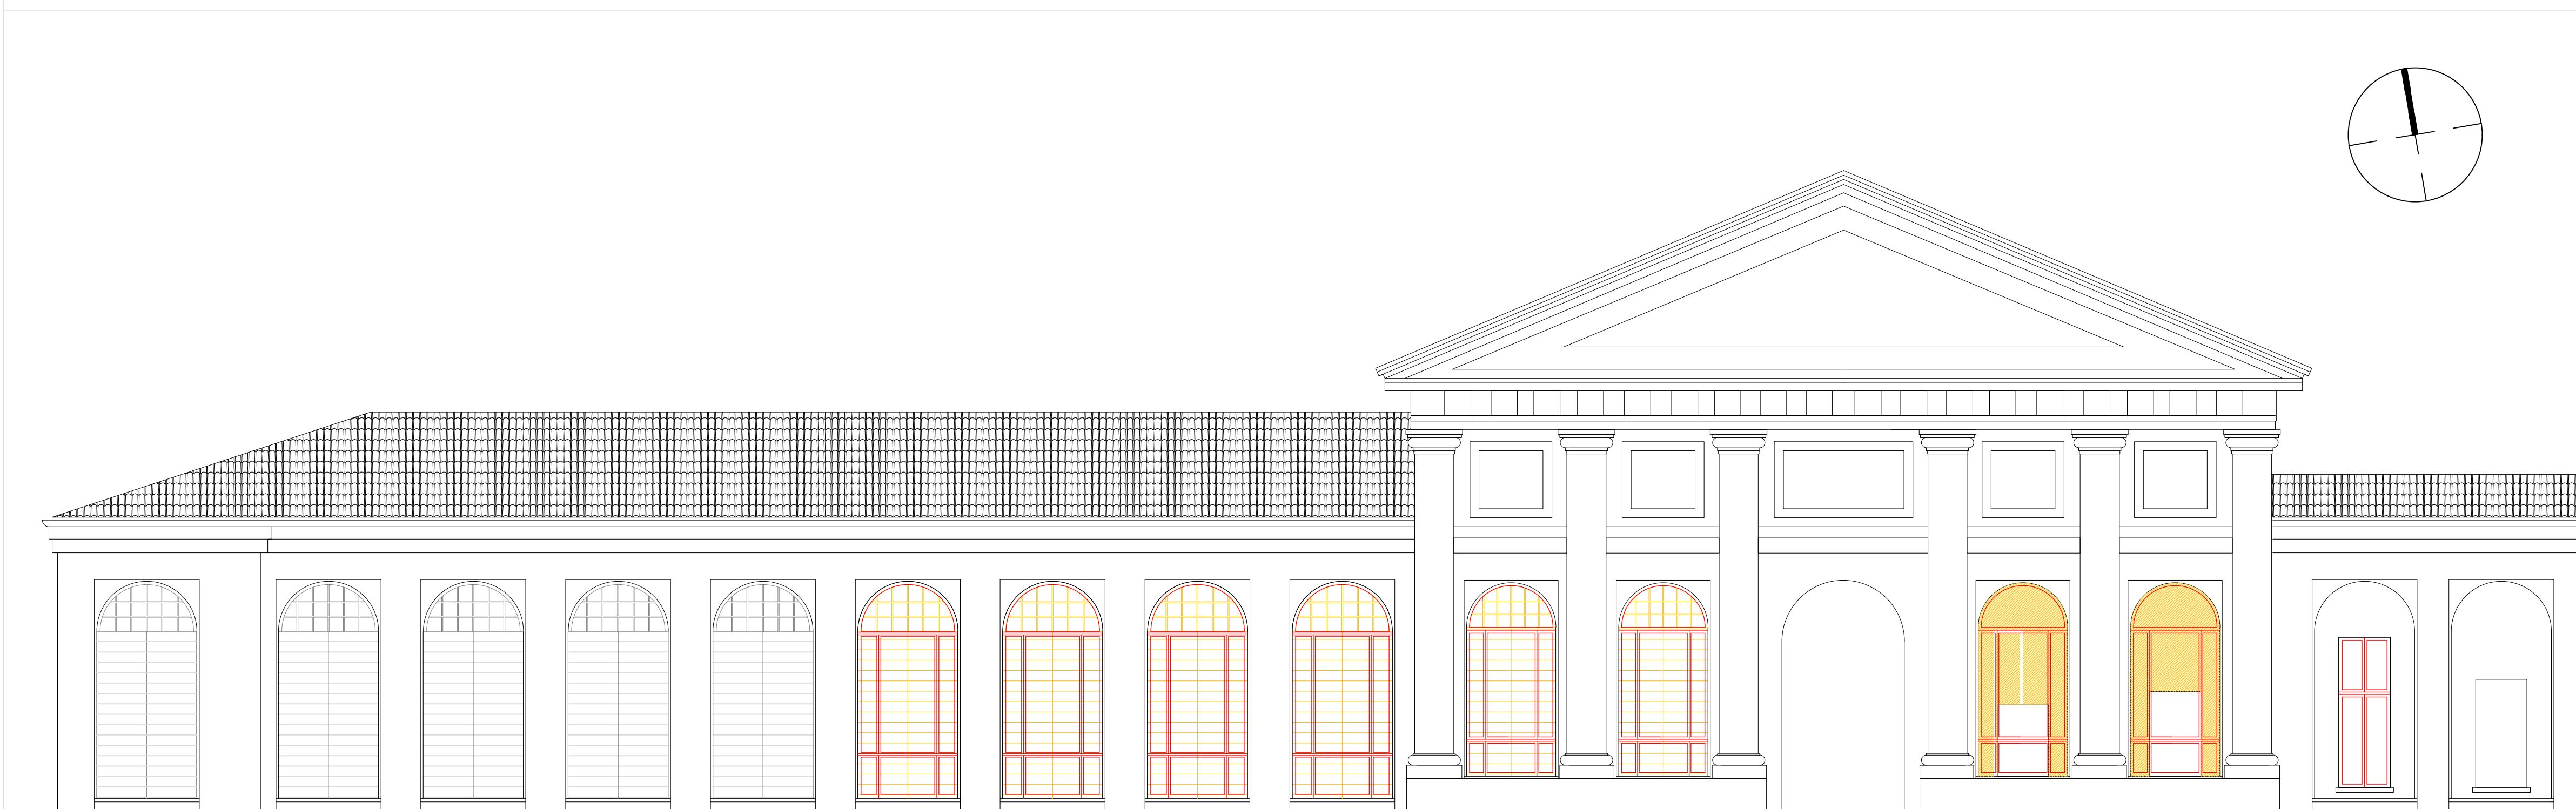

Prospetto serre