

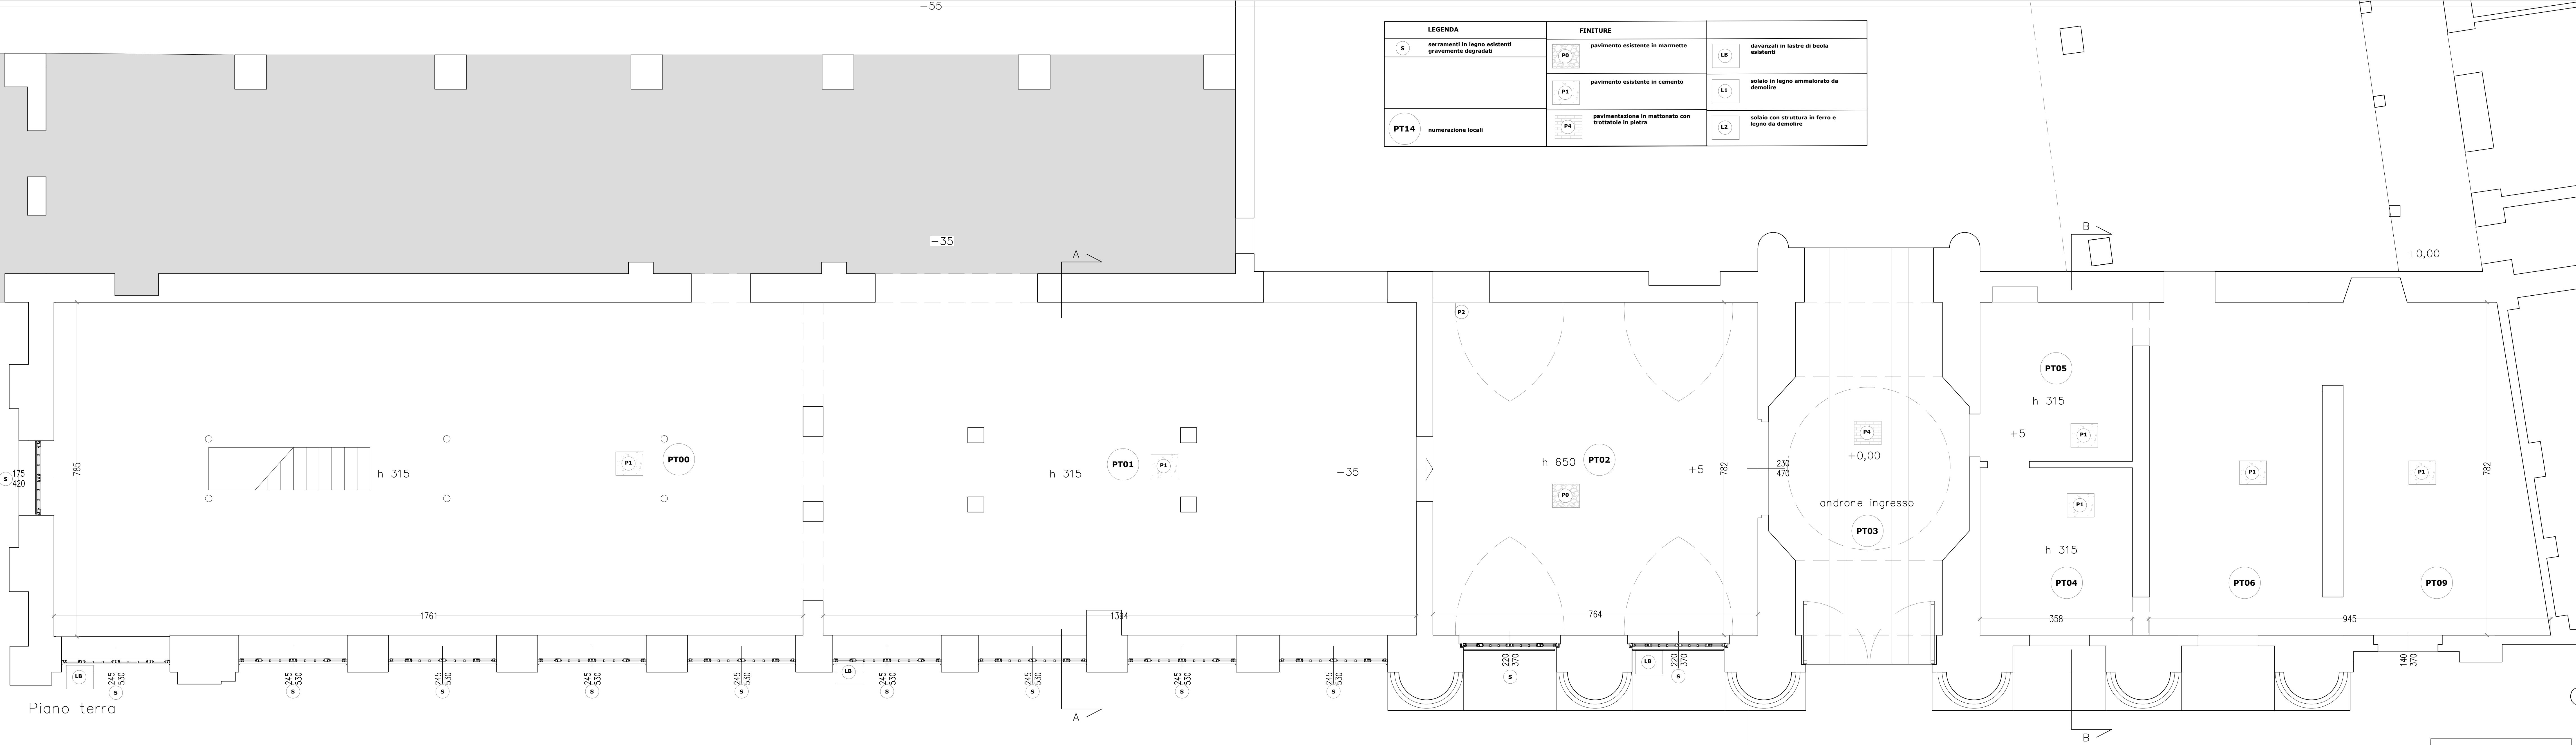


Piano ammezzato

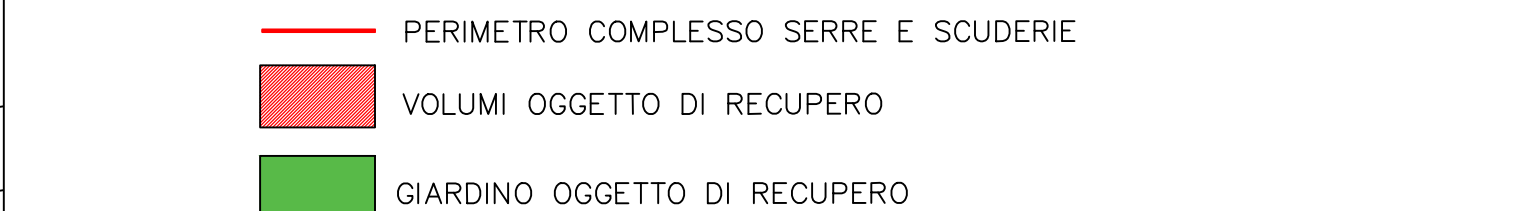

Piano terra


LEGENDA	FINITURE	
S serramenti in legno esistenti gravemente degradati	P0 pavimento esistente in marmo	L0 davanzali in lastre di biele esistenti
P1 pavimento esistente in cemento	L1 solai in legno ammantato da dentore	
PT14 numerazione locali	P4 pavimentazione in marmo con trattazione in grigio	L2 solai con strutture in ferro e legno da demolire

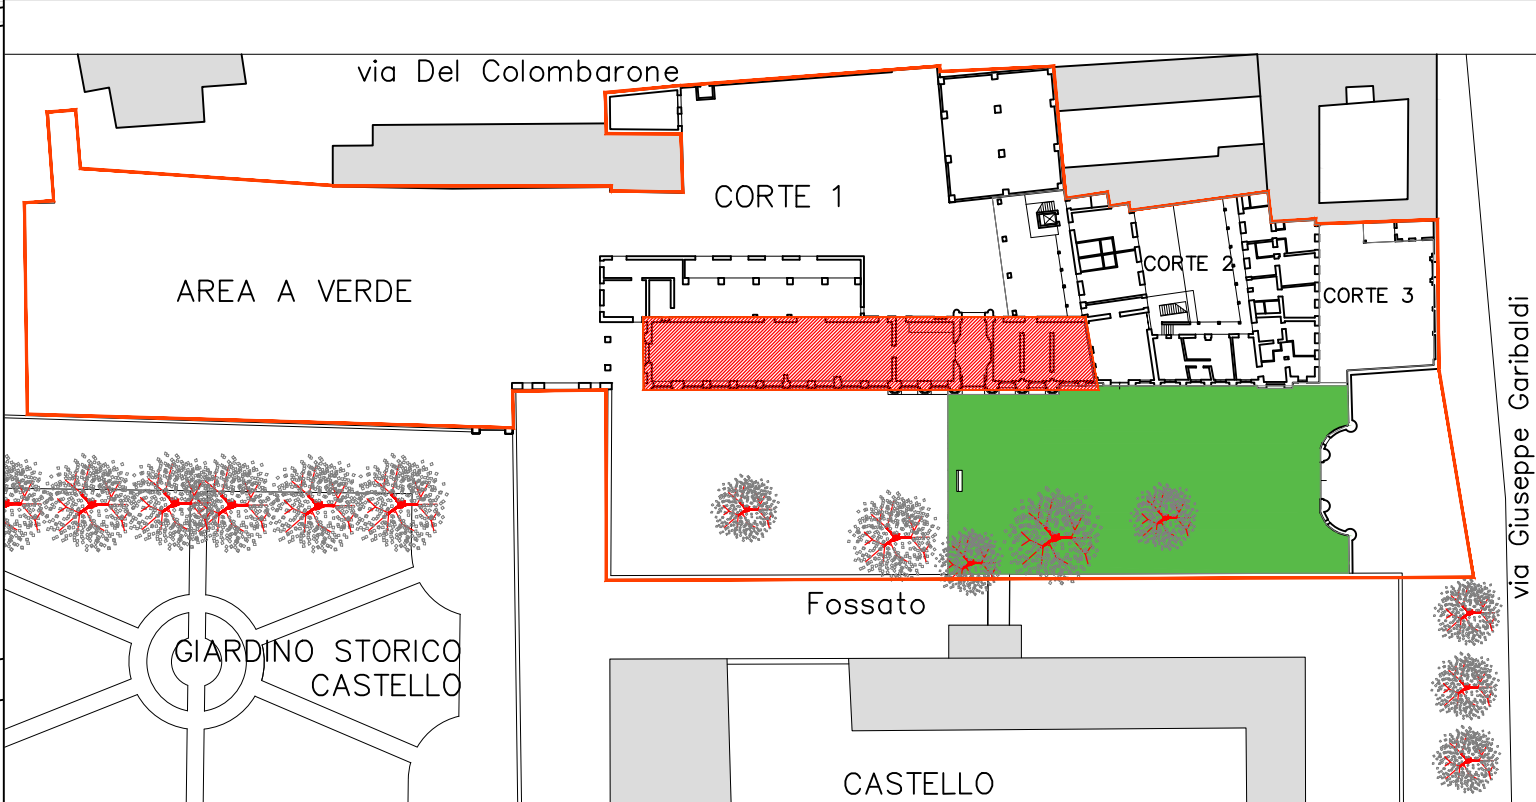


Planimetria - scala 1:1000




INQUADRAMENTO TERRITORIALE

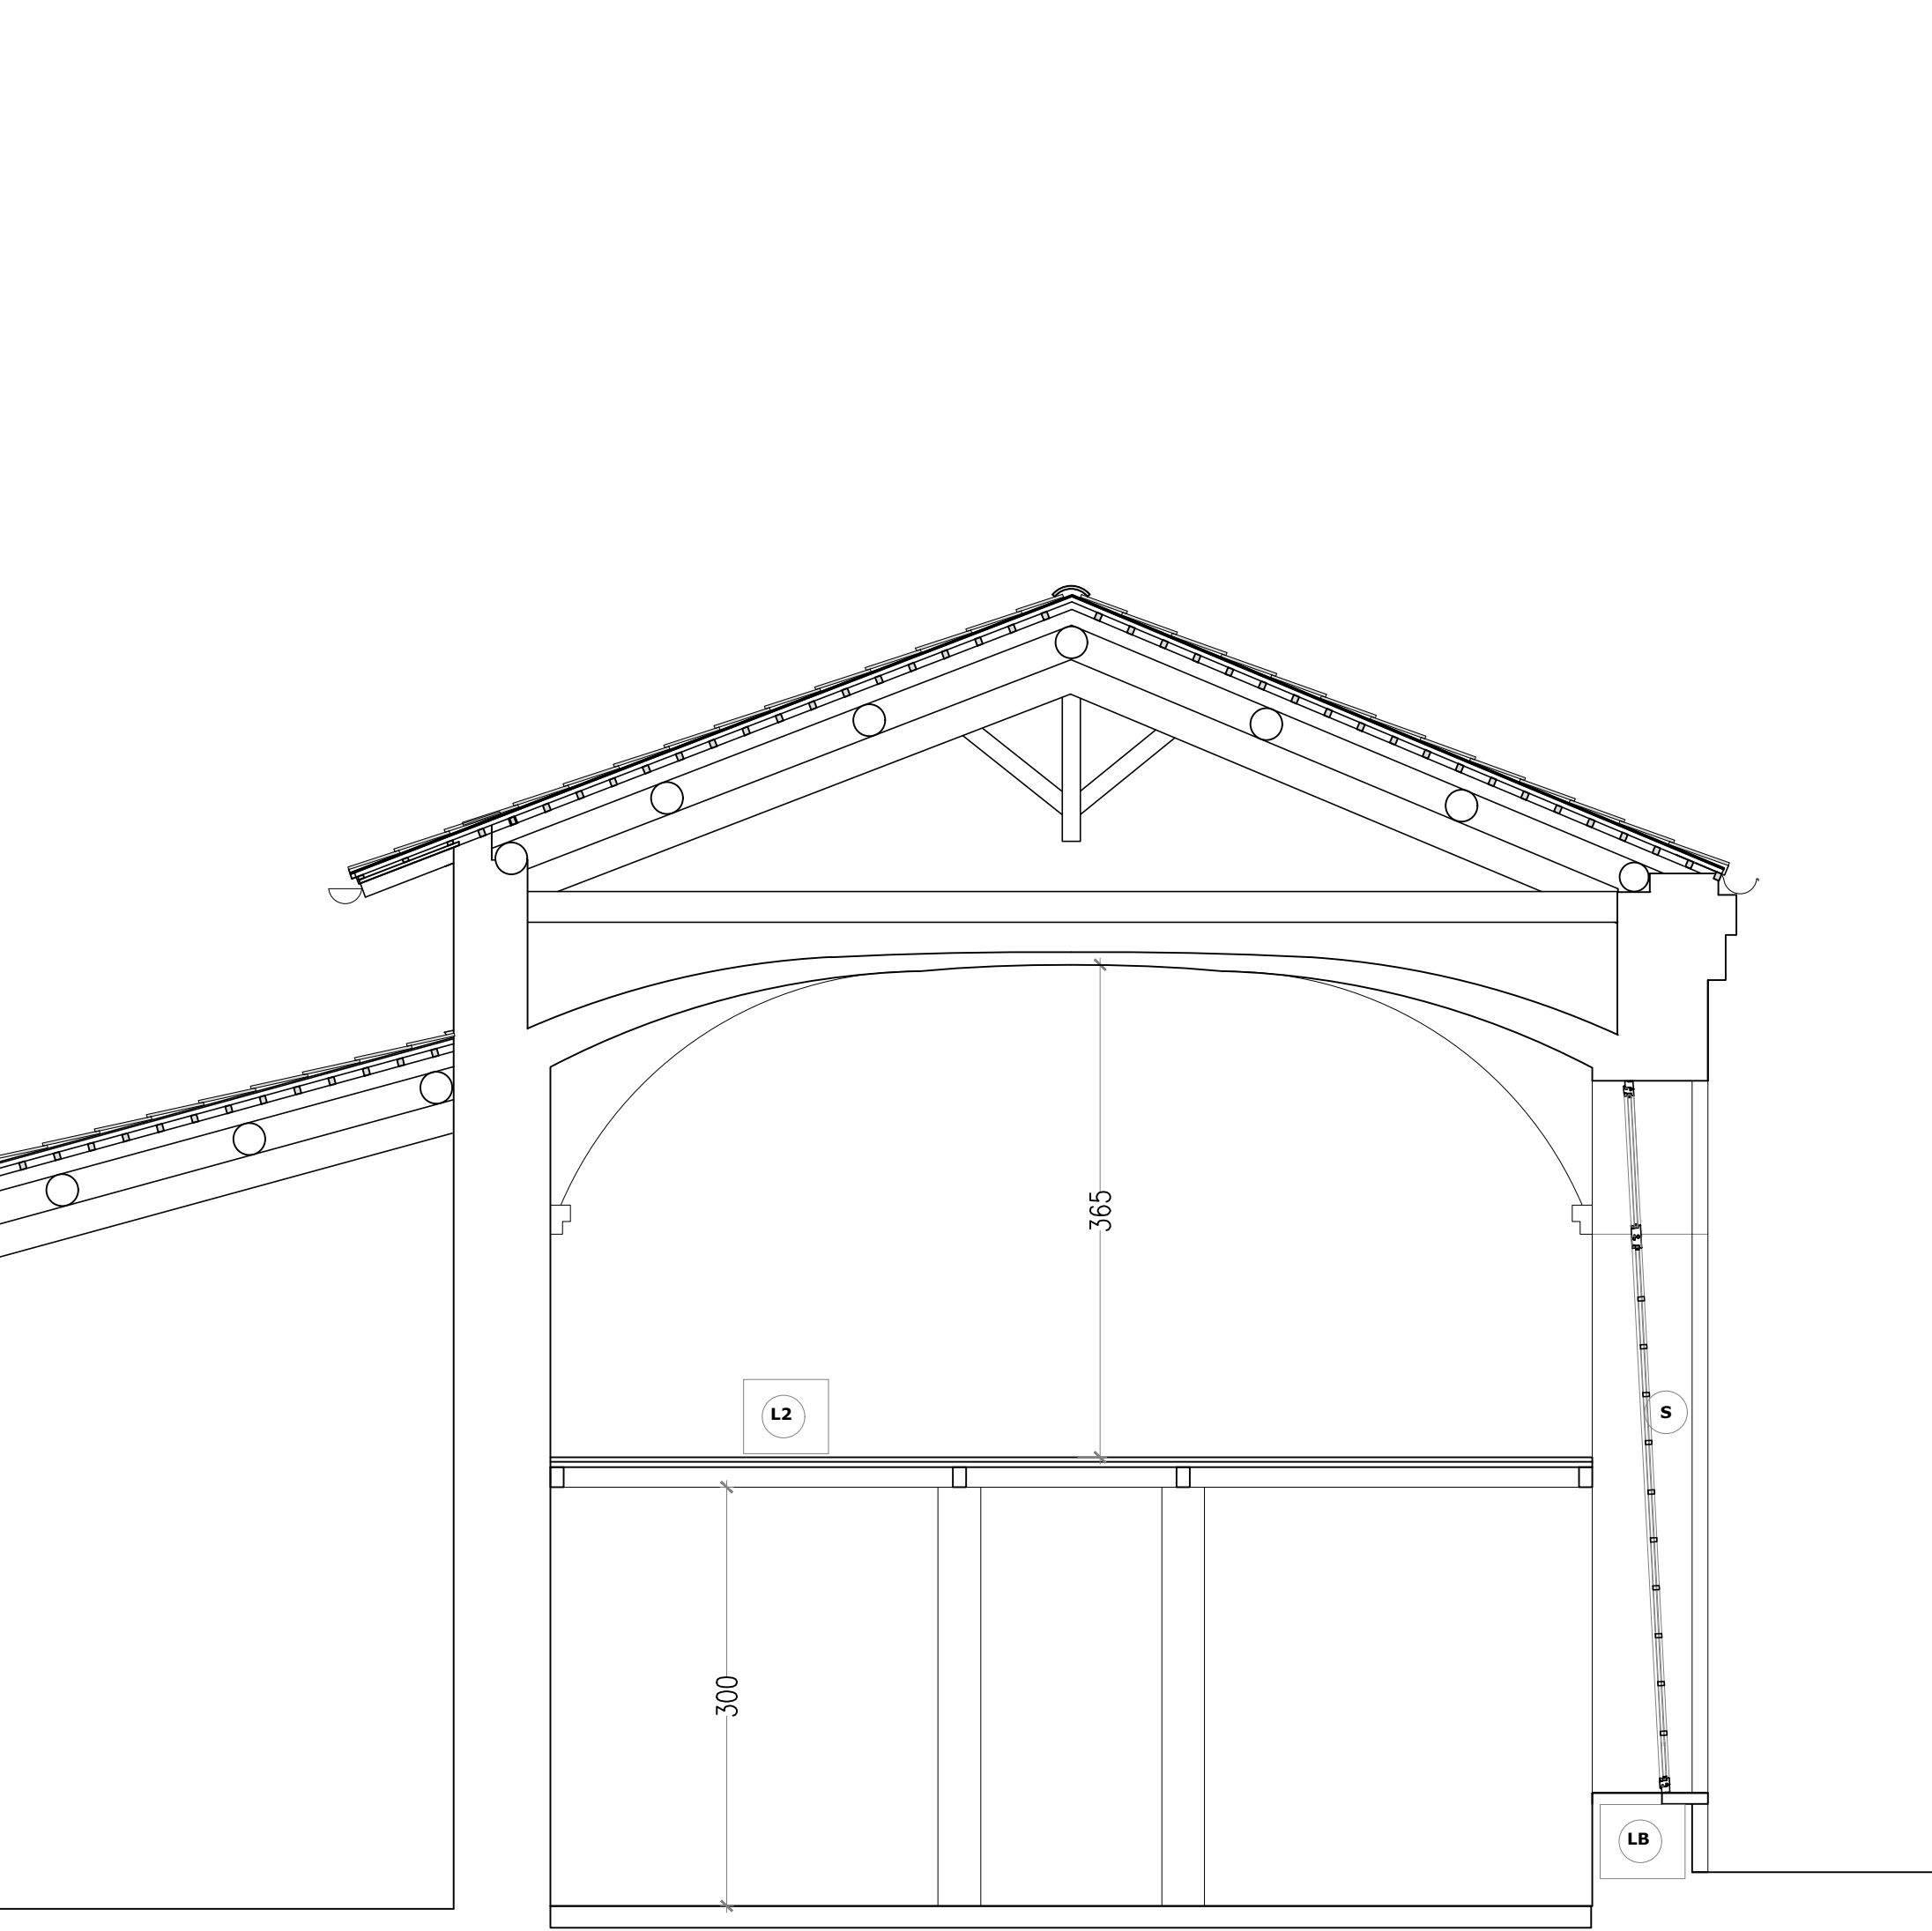

Sezione A-A trasversale corpo serre con recupero al rustico

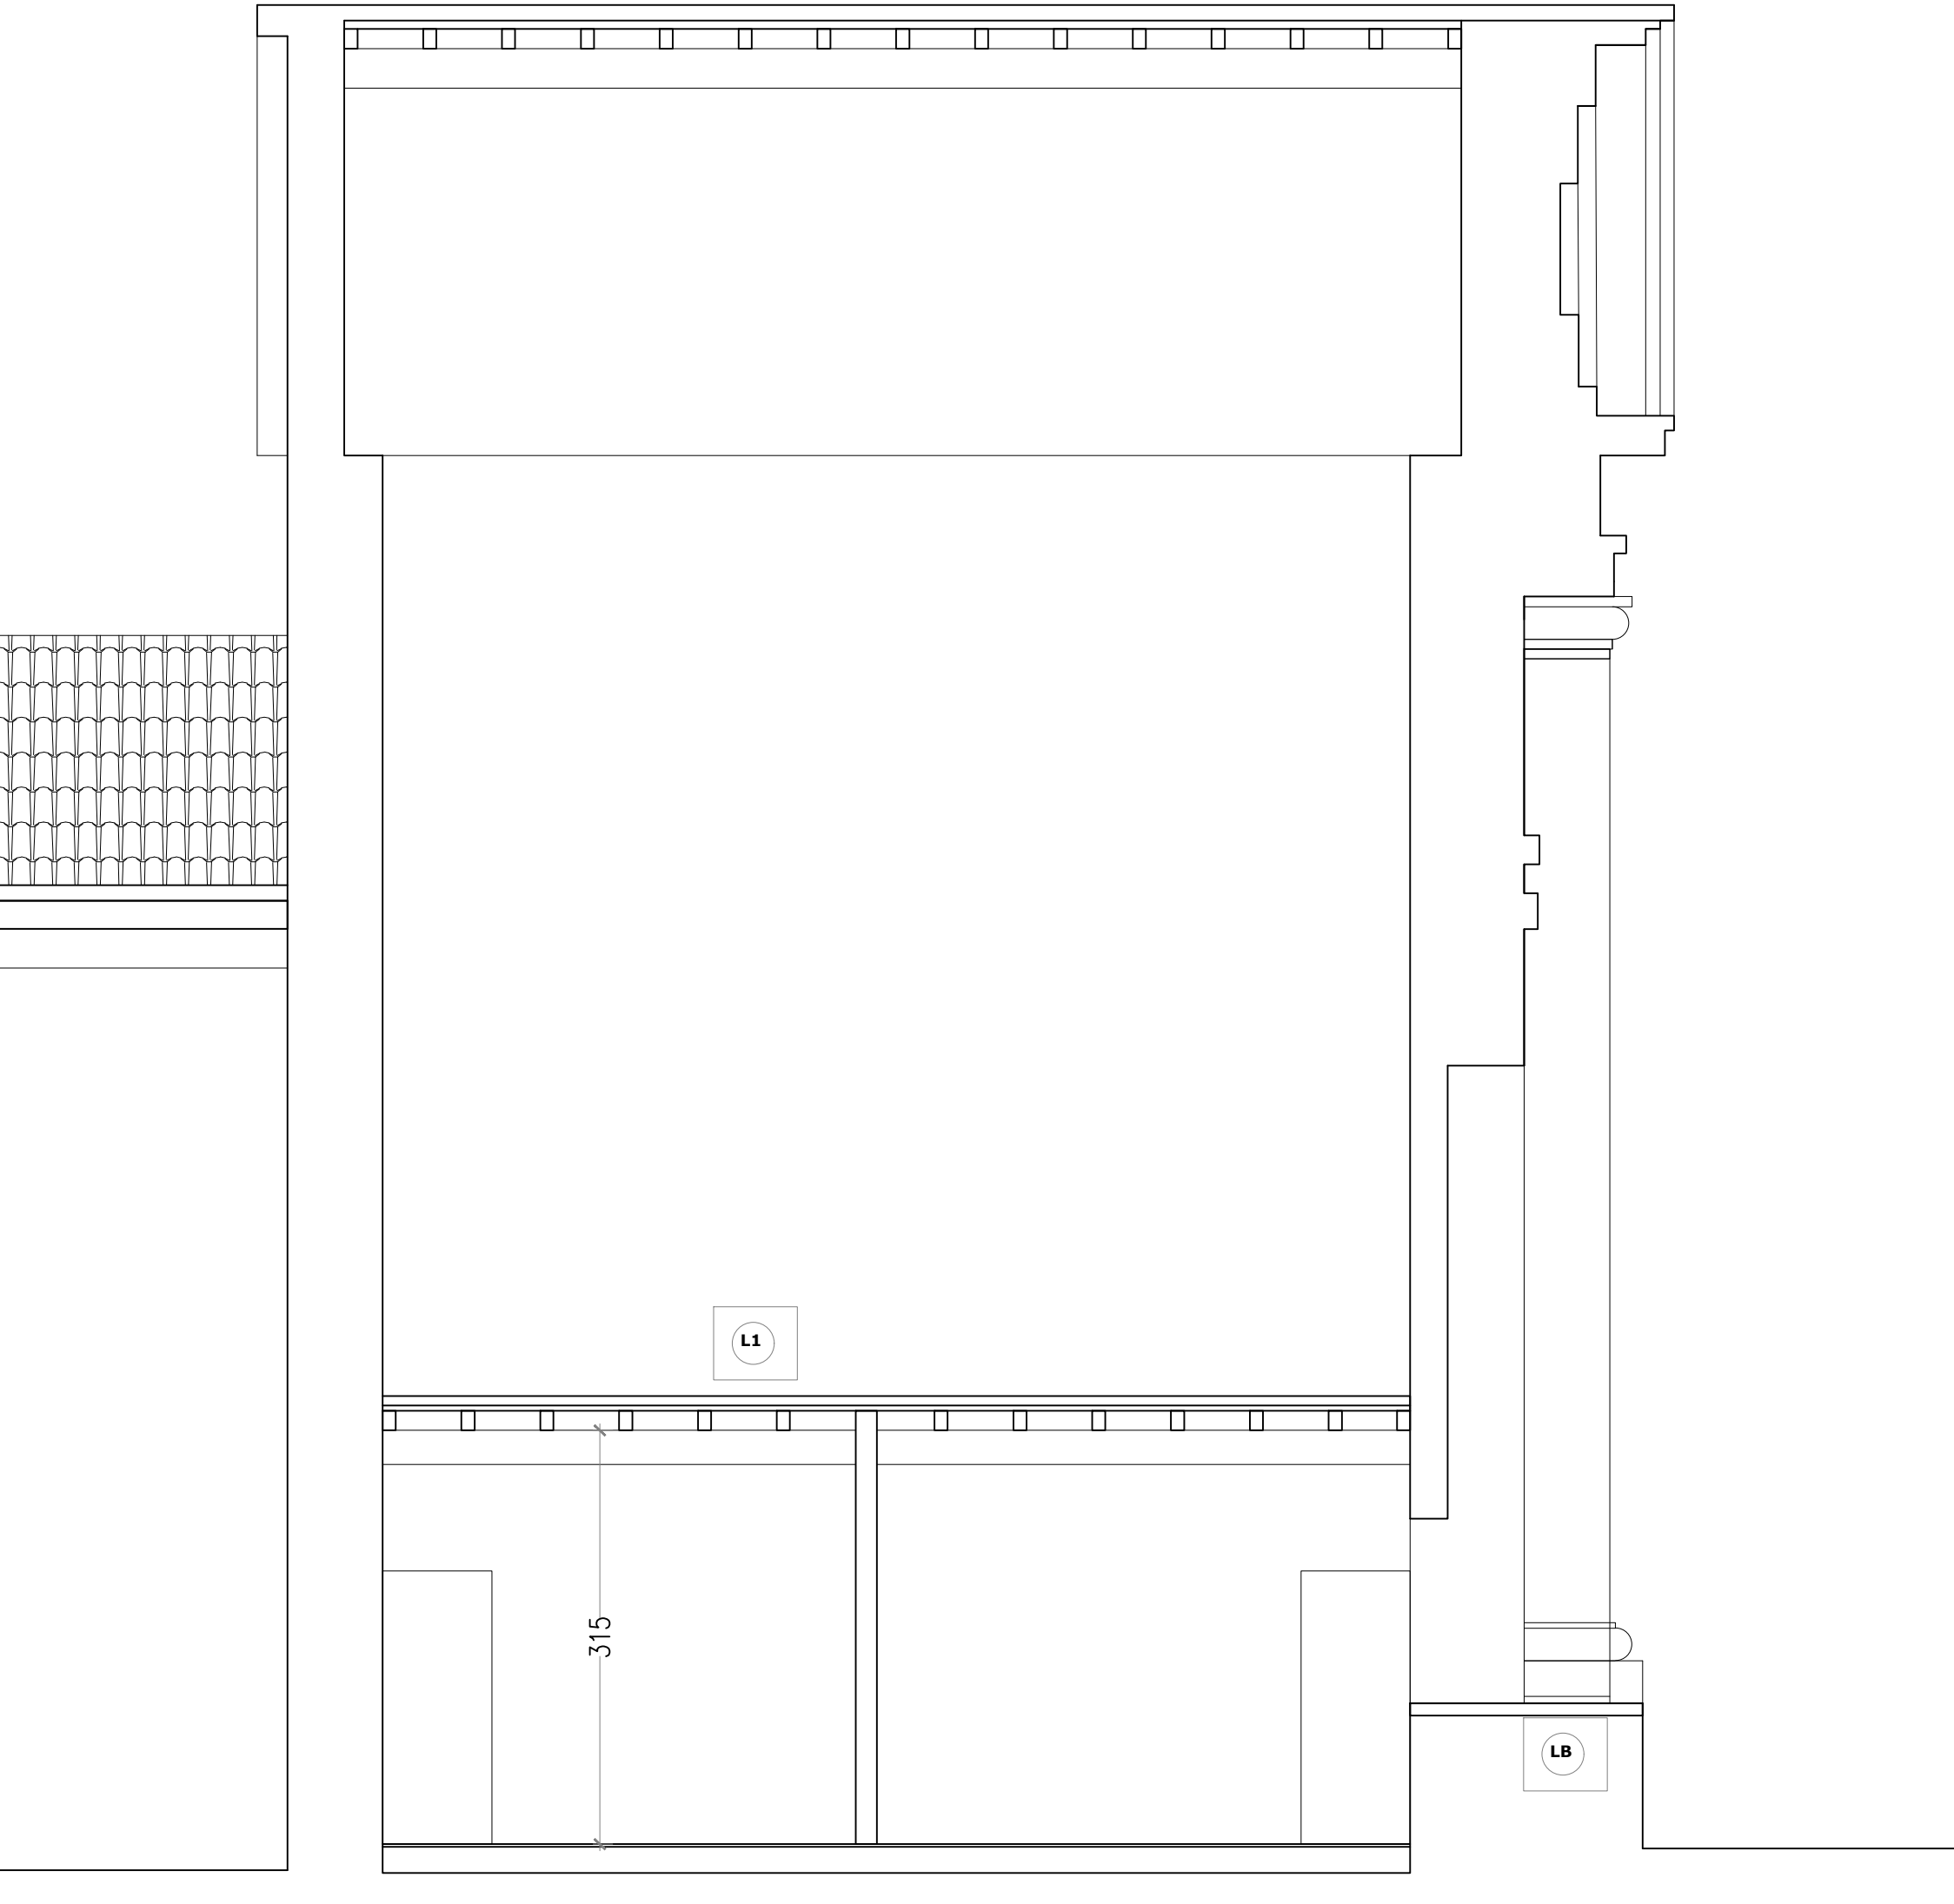

Sezione B-B trasversale corpo ingresso oggetto di recupero

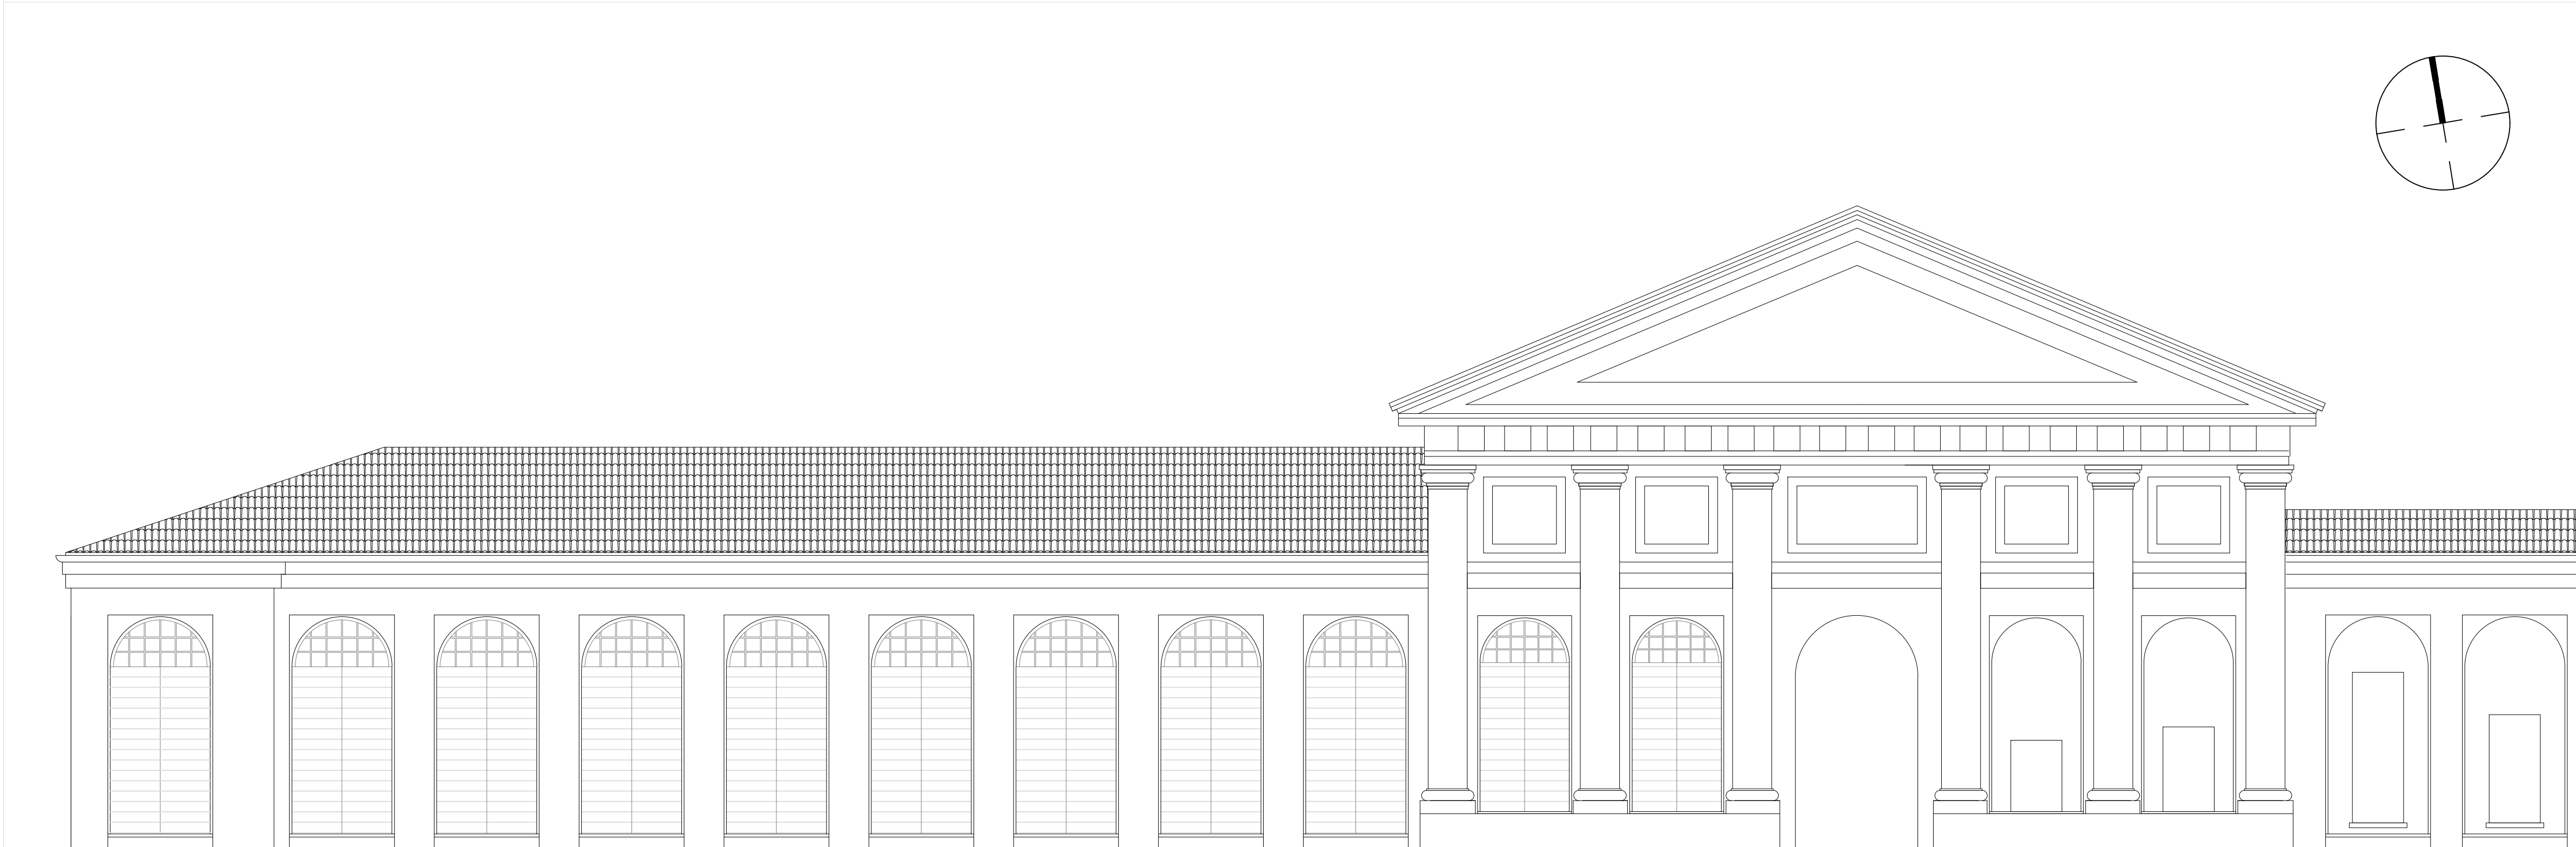

Prospetto serre

progetto
Riqualificazione e restauro Serre del Castello di Belgioioso - I lotto

progetto architettonico
Vincenzo Bertolotti Architetto
Via San Giovanni in Borgo 10 - Pavia - 27100
Tel. +39 0382 1900126

progetto attuatore
Comune di Belgioioso



fase
PROGETTO PFTE

aggiornamenti / revisioni

00	28 - 05 - 2026	Prima emissione

scala
1:1000
disegnata da
PIANTE PIANO TERRA
AMMEZZATO
SEZIONI
PROSPETTO SERRE
stato di fatto
doc. n.
001